

# Ведомость рабочего проекта





Лист	Наименование	Формат	Лист	Наименование	Формат
	Титульный лист	A3	26	Развёртка прихожей-коридора (пом. 1), часть 1	A3
01	Ведомость рабочего проекта	A3	27	Развёртка прихожей-коридора (пом. 1), часть 2	A3
02	Ведомость материалов, часть 1	A3	28	Развёртка малого СУ (пом. 2)	A3
03	Ведомость материалов, часть 2	A3	29	Развёртка мастер-СУ (пом. 3)	A3
04	Обмерный план	A3	30	Развёртка мастер-спальни (пом. 4), часть 1	A3
05	План демонтажа	A3	31	Развёртка мастер-спальни (пом. 4), часть 2	A3
06	План монтажа	A3	32	Развёртка гостевой спальни (пом. 5)	A3
07	Узлы по плану монтажа	A3	33	Развёртка гостиной-кухни (пом. 6), часть 1	A3
08	План отделки стен	A3	34	Развёртка гостиной-кухни (пом. 6), часть 2	A3
09	План зонирования помещений	A3	35	Развёртка малой лоджии (пом. 7)	A3
10	План расстановки мебели	A3	36	Развёртка большой лоджии (пом. 8), часть 1	A3
11	План расстановки светильников	A3	37	Развёртка большой лоджии (пом. 8), часть 2	A3
12	План расположения эл. выводов	A3	38	Визуализации прихожей-коридора (пом. 1)	A3
13	План управления освещением	A3	39	Визуализации малого СУ (пом. 2), часть 1	A3
14	План расстановки электрики	A3	40	Визуализации малого СУ (пом. 2), часть 2	A3
15	Спецификация электрики, часть 1	A3	41	Визуализации мастер-СУ (пом. 3), часть 1	A3
16	Спецификация электрики, часть 2	A3	42	Визуализации мастер-СУ (пом. 3), часть 2	A3
17	План потолка	A3	43	Визуализации мастер-спальни (пом. 4)	A3
18	Сводный план потолка	A3	44	Визуализации гостевой спальни (пом. 5), часть 1	A3
19	Узлы и разрезы по плану потолка	A3	45	Визуализации гостевой спальни (пом. 5), часть 2	A3
20	План напольных покрытий	A3	46	Визуализации гостиной-кухни (пом. 6), часть 1	A3
21	План тёплого пола	A3	47	Визуализации гостиной-кухни (пом. 6), часть 2	A3
22	План гидроизоляции	A3	48	Визуализации малой лоджии (пом. 7), большой лоджии (пом. 8)	A3
23	План открывания и спецификации дверных проемов	A3			
24	План штор и подоконников	A3			
25	Схема подключения сантехники	A3			

		Дата	Дизайн-проект квартиры в ЖК "Событие"	IN 2 <b>DESIGN</b> INTERIOR DESIGN
Дизайнер:	Постникова Анастасия	25.03.2023		
Заказчик:	Петраков Игорь			

Ведомость рабочего проекта

# Ведомость материалов, часть 1

## Отделка стен

 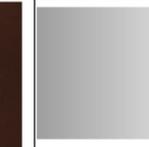 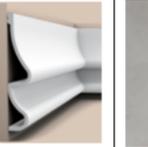№	Наименование	Декоративная штукатурка под замшу (кв. м.)	Кварцевый агломерат (кв. м.)	Покраска, цвет № 1 (определить по месту) (кв. м.)	Декоративная штукатурка шероховатая (кв. м.)	Зеркало (кв. м.)	Керамогранит Empire Silver Root 120x278 Lapp/Эмпаир Сильвер Рут 120x278 Лап (кв. м.)	Керамогранит Italon Millennium Pure 800x1600 (кв. м.)	Декоративная штукатурка для влажных помещений микроцемент (кв. м.)	Покраска, цвет № 2 (определить по месту) (кв. м.)	Молдинг Orac Decor P3071 GOLF (п. м.)	Декоративная штукатурка под замшу для уличных помещений (кв. м.)
	Ссылка						<a href="https://toscana-design.ru/product/atlas_concorde_rus_empire_by_atlas_concorde_rus_60018000015">https://toscana-design.ru/product/atlas_concorde_rus_empire_by_atlas_concorde_rus_60018000015</a>	<a href="https://shop.italonceramica.ru/product/keramogranit-millennium-pyur-80kh160-610010001647/">https://shop.italonceramica.ru/product/keramogranit-millennium-pyur-80kh160-610010001647/</a>			<a href="https://oracdecor.ru/p3071-panel-moulding">https://oracdecor.ru/p3071-panel-moulding</a>	
	QR COD											
	Вид											
1	Прихожая-коридор	29,76		5,03								
2	Малый СУ			5,01	18,04	1,09						
3	Мастер-СУ			1,85			12,67	2,05	10,07			
4	Мастер-спальня	22,24								3,78	1,80	
5	Гостевая спальня	12,61		17,00								
6	Гостиная-кухня	29,81	1,83	13,38								
7	Малая поджия											14,33
8	Большая поджия											20,51
		94,42	1,83	42,27	18,04	1,09	12,67	2,05	10,07	3,78	1,80	34,84

## Электрика

№	Наименование	Розетка электрическая	Розетка силовая влагозащищённая	Регулятор тёплого пола	Интернет розетка	ТВ розетка + интернет	USB-2 розетка	Кабельный вывод	Мастер-клавиша	Выключатель одноклавишный	Выключатель одноклавишный проходной	Выключатель двухклавишный	Выключатель двухклавишный проходной	Домофон	Рамка одиночная	Рамка двойная	Рамка тройная	Рамка на 4 места	Рамка на 5 мест
1	Прихожая-коридор	3		1	1				1		3	1	1	1	6	1	1		
2	Малый СУ	1	3	1											3	1			
3	Мастер-СУ	1	2	1											2	1			
4	Мастер-спальня	6				1	1			1		1	3		4		3		
5	Гостевая спальня	4					1			1	1				1	3			
6	Гостиная-кухня	23	3	1	1	1	2	2		4		1	1		6	4	4	2	1
7	Малая поджия	2		1						1					2	1			
8	Большая поджия	4		1											1	2			
		44	8	6	2	2	4	2	1	7	4	3	5	1	25	13	8	2	1


Дизайнер:	Постникова Анастасия	Дата:	25.03.2023	Дизайн-проект квартиры в ЖК "Событие"	IN 2 <b>DESIGN</b> INTERIOR DESIGN
Заказчик:	Петраков Игорь	Ведомость материалов, часть 1			

# Ведомость материалов, часть 2

## Потолок




№	Наименование	ГКЛ потолок, +2865 (выкрасить в белый) (кв. м.)	ГКЛ потолок, +2810 (выкрасить в белый) (кв. м.)	ГКЛВ потолок, +2795 (выкрасить в белый) (кв. м.)	ГКЛ потолок, +2740 (выкрасить в белый) (кв. м.)	ГКЛВ потолок, +2820 (выкрасить в белый) (кв. м.)	ГКЛВ потолок, +2710 (выкрасить в белый) (кв. м.)	ГКЛ потолок, +2710 (выкрасить в белый) (кв. м.)	Керамогранит Empire Silver Root 120x278 Ларр/Эмпаир Сильвер Рут 120x278 Лап, +2720 (кв. м.)
1	Прихожая-коридор				9,59				
2	Малый СУ						4,51		
3	Мастер-СУ					3,41			1,51
4	Мастер-спальня	0,65			11,21				
5	Гостевая спальня							8,76	
6	Гостиная-кухня		0,87		25,62				
7	Малая поджия			3,62					
8	Большая поджия			8,78					
		0,65	0,87	12,40	46,42	3,41	4,51	8,76	1,51

## Напольные покрытия

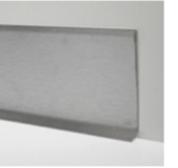№	Наименование	Инженерная доска (кв. м.)	Керамогранит Italon Millennium Pure 800x1600 (кв. м.)	Metal Line 90 Trend Color - алюминиевый плинтус, высота 60 мм (п. м.)	Плинтус скрытого монтажа под покраску (вставка 80мм) (п. м.)	Metal Line 790 - плинтус из нержавеющей стали, высота 60 мм (п. м.)	Тёплый пол (кв. м.)	Гидроизоляция (кв. м.)
	Ссылка		<a href="https://shop.italonceramica.ru/product/keramogranit-millennium-pyur-80kh160-610010001647/">https://shop.italonceramica.ru/product/keramogranit-millennium-pyur-80kh160-610010001647/</a>	<a href="https://www.profilpas.com/ru/produkcija/plintusy/alyuminievyye-plintusy/metal-line-90-trend-color-alyuminievyy-plintus">https://www.profilpas.com/ru/produkcija/plintusy/alyuminievyye-plintusy/metal-line-90-trend-color-alyuminievyy-plintus</a>	<a href="https://pro-plintus.ru/magazin/plintus-skrytogo-montazha-pod-pokrasku/">https://pro-plintus.ru/magazin/plintus-skrytogo-montazha-pod-pokrasku/</a>	<a href="https://www.profilpas.com/ru/produkcija/plintusy/stalnye-plintusy-iz-nerzhaveyki/metal-line-790-plintus-iz-nerzhaveyushey-stali">https://www.profilpas.com/ru/produkcija/plintusy/stalnye-plintusy-iz-nerzhaveyki/metal-line-790-plintus-iz-nerzhaveyushey-stali</a>		
	QR COD							
	Вид							
1	Прихожая-коридор		9,87		6,74		2,89	
2	Малый СУ		4,43			4,97	1,81	28,49
3	Мастер-СУ		4,61			2,63	1,57	35,28
4	Мастер-спальня	12,13			5,74			
5	Гостевая спальня	8,93			2,15			
6	Гостиная-кухня		26,50		8,89		5,08	14,24
7	Малая поджия		3,62	3,23			1,89	4,89
8	Большая поджия		8,78	4,75			5,76	10,59
		21,06	57,81	7,98	23,52	7,60	19,00	93,49

Дизайнер:	Постникова Анастасия	Дата	25.03.2023	Дизайн-проект квартиры в ЖК "Событие"
Заказчик:	Петраков Игорь			

# Обмерный план

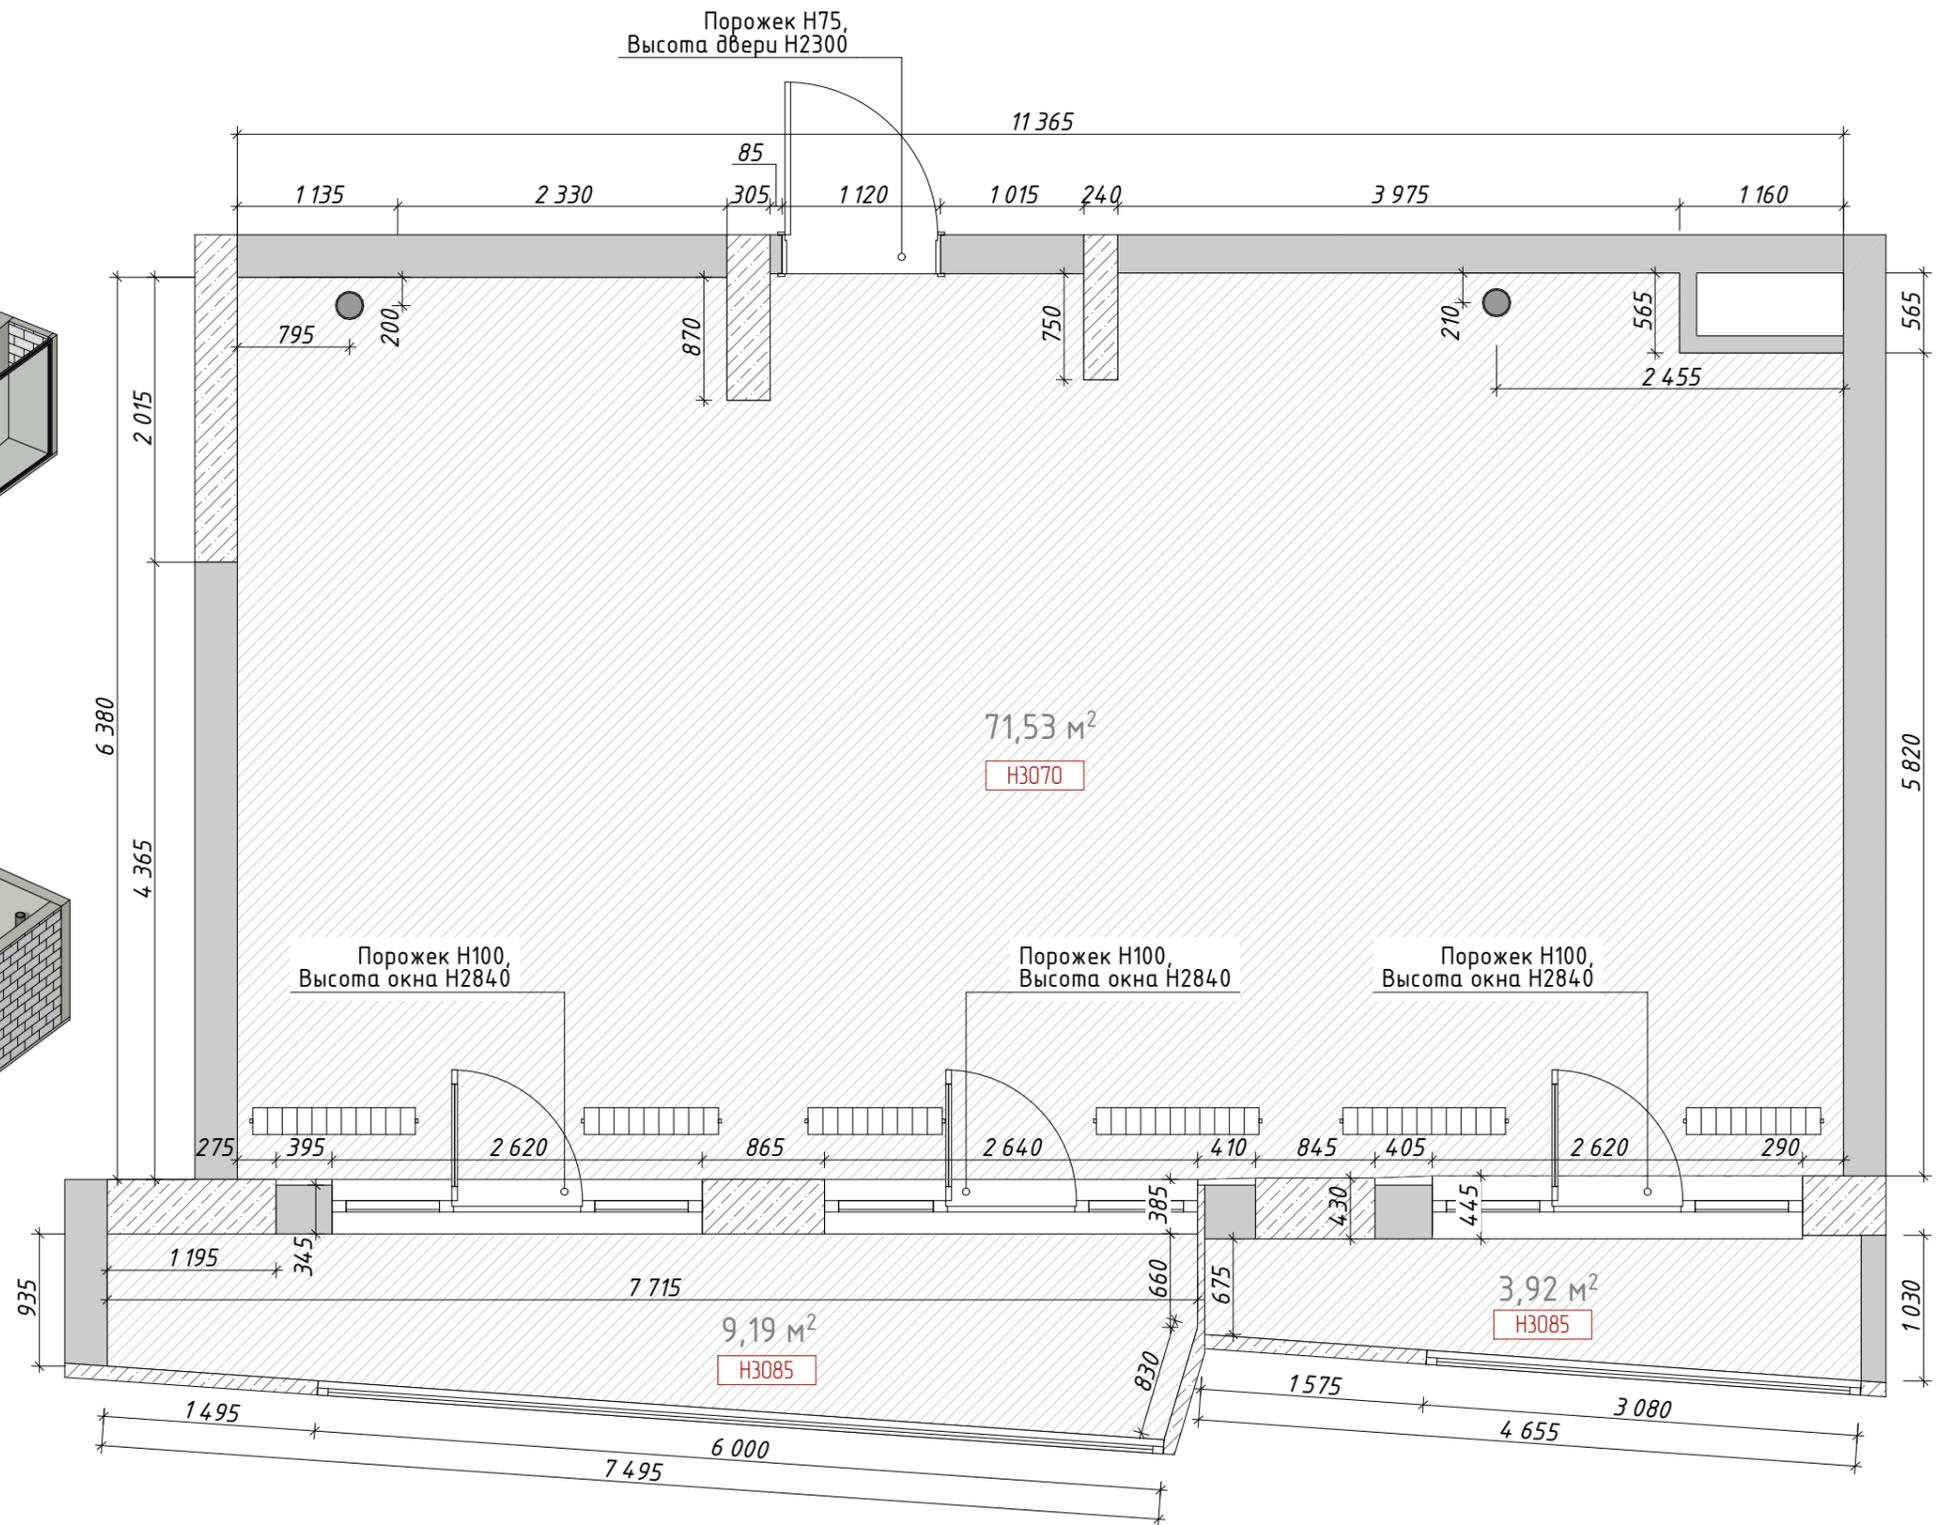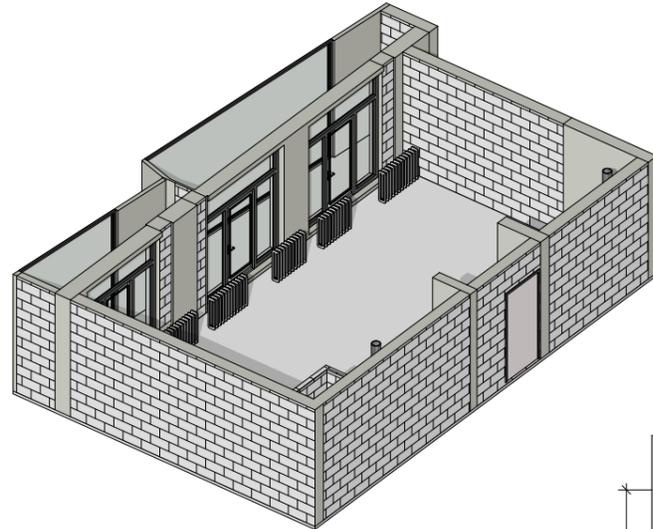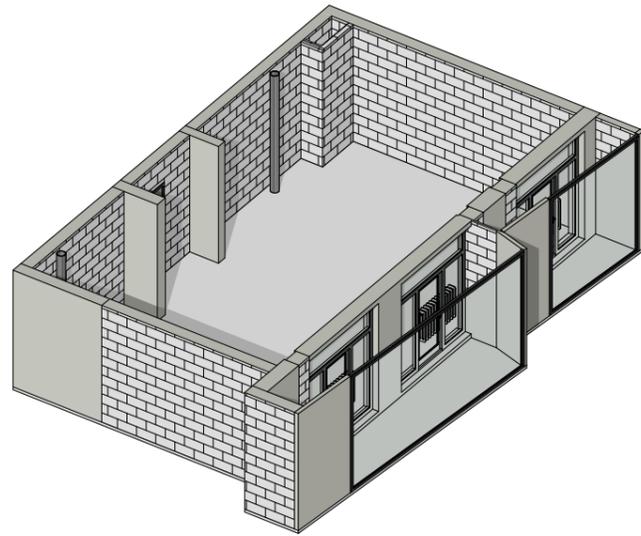


- Все размеры даны в мм;
- Перед началом работ все разметки и отметки проверить по месту;
- Несоответствие размеров согласовать с дизайнером-автором проекта;
- Система координат относительная;
- Короба воздуховодов без отметок верха принять идущими по потолку;
- Уровень чистого пола 1/40,000, принят за уровень пола холла;
- Вертикальные отметки по дверным проемам и подоконникам приняты усредненными, если между ними разница не более 1/410 мм.

Условные обозначения	
	Монолитный железобетон
	Пеноблок (как часть несущей стены)
	Канализация

Дизайнер:	Постникова Анастасия	Дата:	25.03.2023	Дизайн-проект квартиры в ЖК "Событие"	IN 2 <b>DESIGN</b> INTERIOR DESIGN
Заказчик:	Петраков Игорь	Обмерный план М 1:50			

# План демонтажа

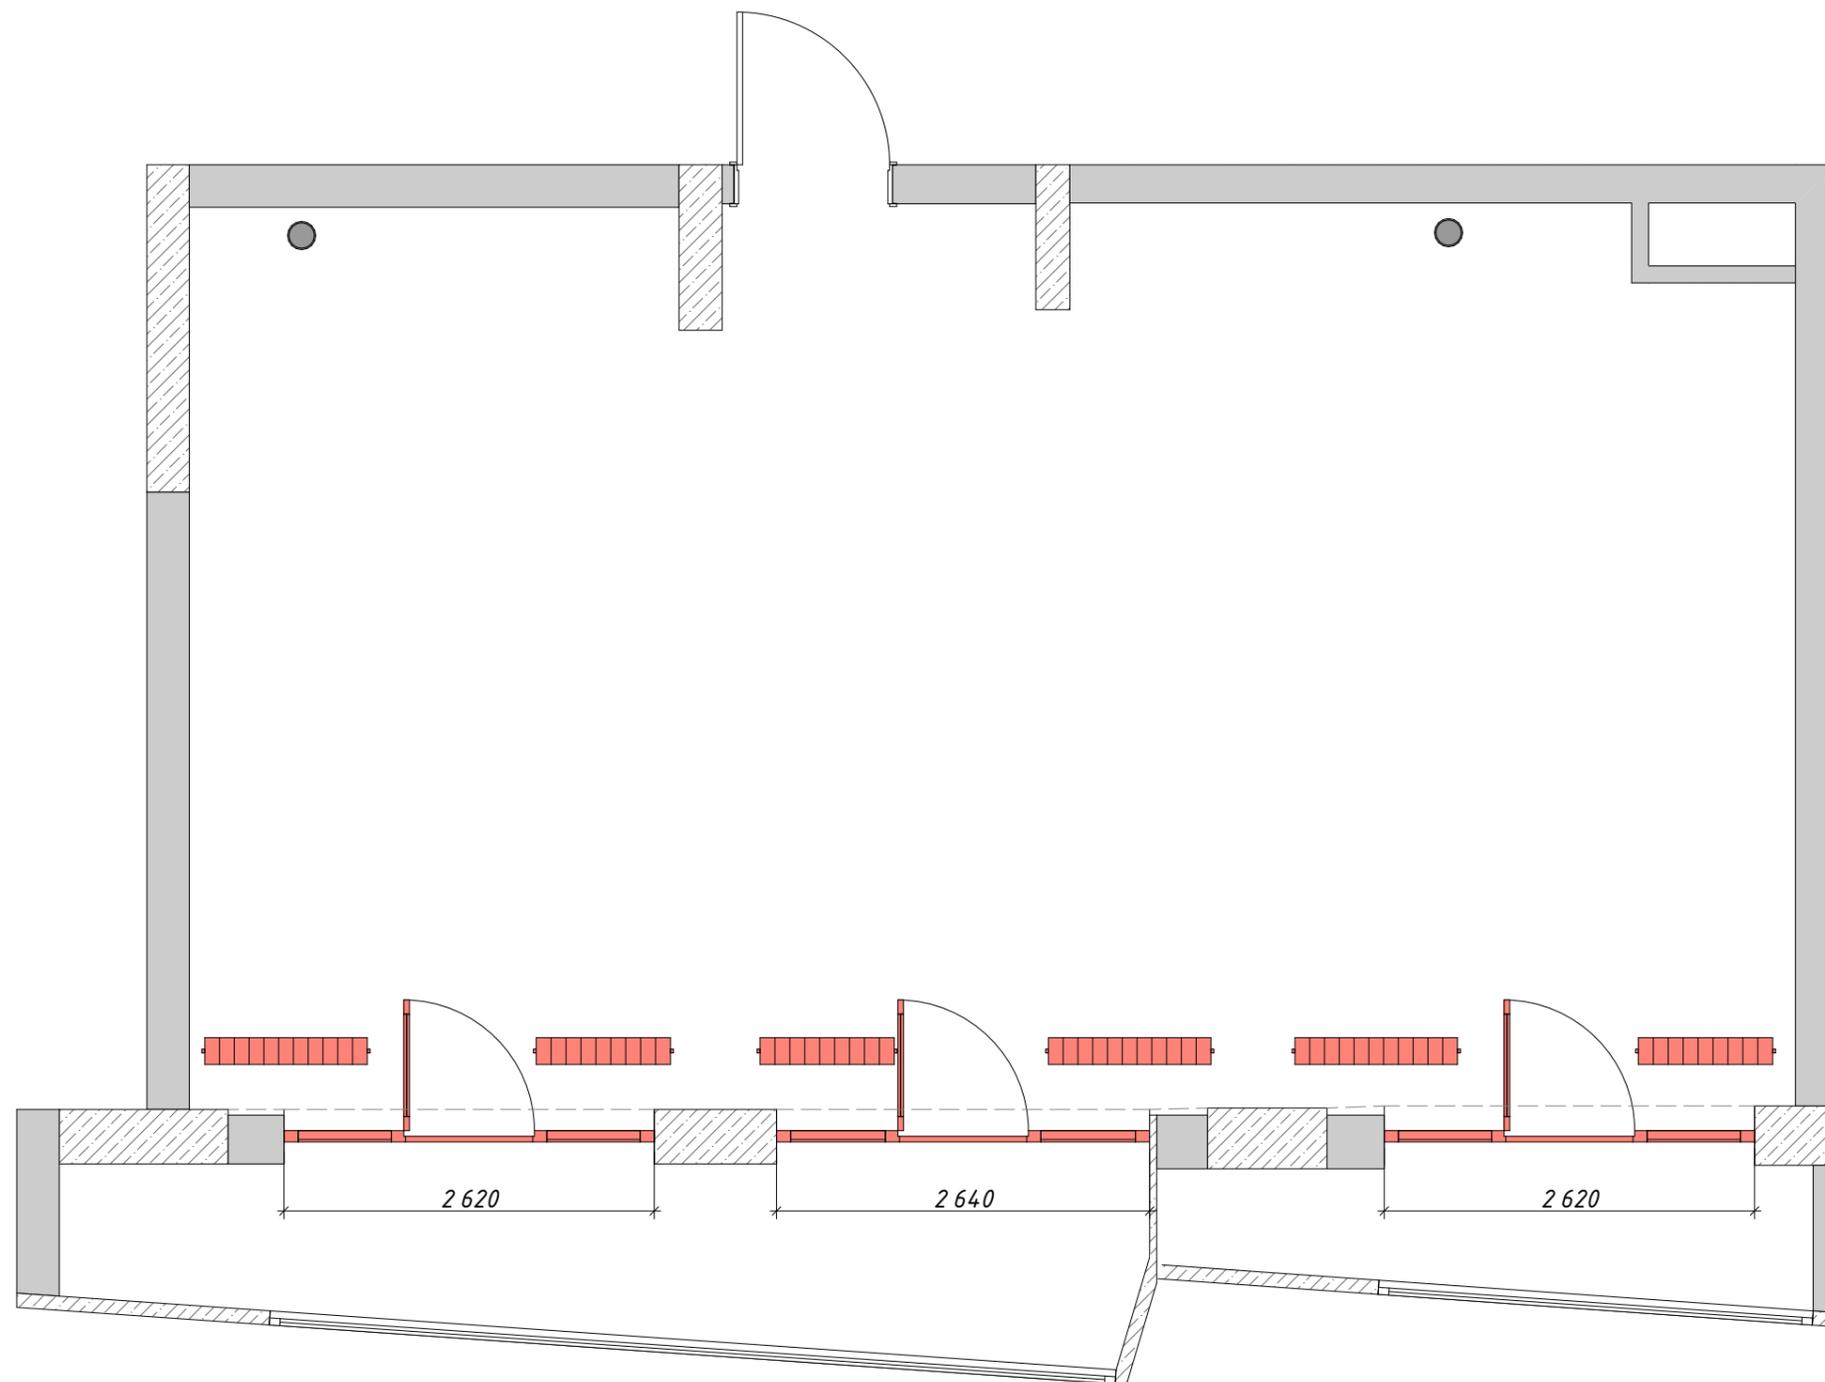


Условные обозначения	
	Монолитный железобетон
	Пеноблок (как часть несущей стены)
	Демонтируемые остекления
	1 шт.


-Все размеры даны в мм;  
 -Перед началом работ все разметки и отметки проверить по месту;  
 -Несоответствие размеров согласовать с дизайнером-автором проекта;  
 -После демонтажа стен и материалов размеры могут измениться.

Дизайнер:	Постникова Анастасия	Дата:	25.03.2023	Дизайн-проект квартиры в ЖК "Событие" План демонтажа М 1:50	IN 2 <b>DESIGN</b> INTERIOR DESIGN
Заказчик:	Петраков Игорь				

# План монтажа

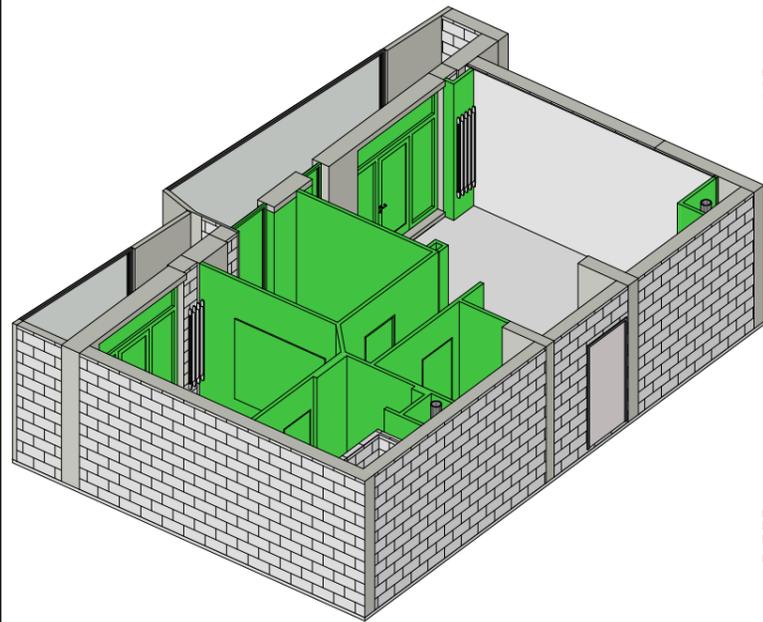

- Все размеры даны в мм;
- Перед началом работ все разметки и отметки проверить по месту;
- Несоответствие размеров согласовать с дизайнером-автором проекта;
- Критичные чистовые размеры отмечены **красным**, при невозможности их соблюдения согласовать дальнейшие действия с заказчиком и/или с дизайнером до начала работ;
- Выдерживать все прямые углы в 90 градусов;
- Высота дверных проемов указана от чистового пола!
- Заказ дверей производится после замера от поставщика;
- Размеры дверных проемов даны, согласно рекомендациям производителя (официальный сайт.);

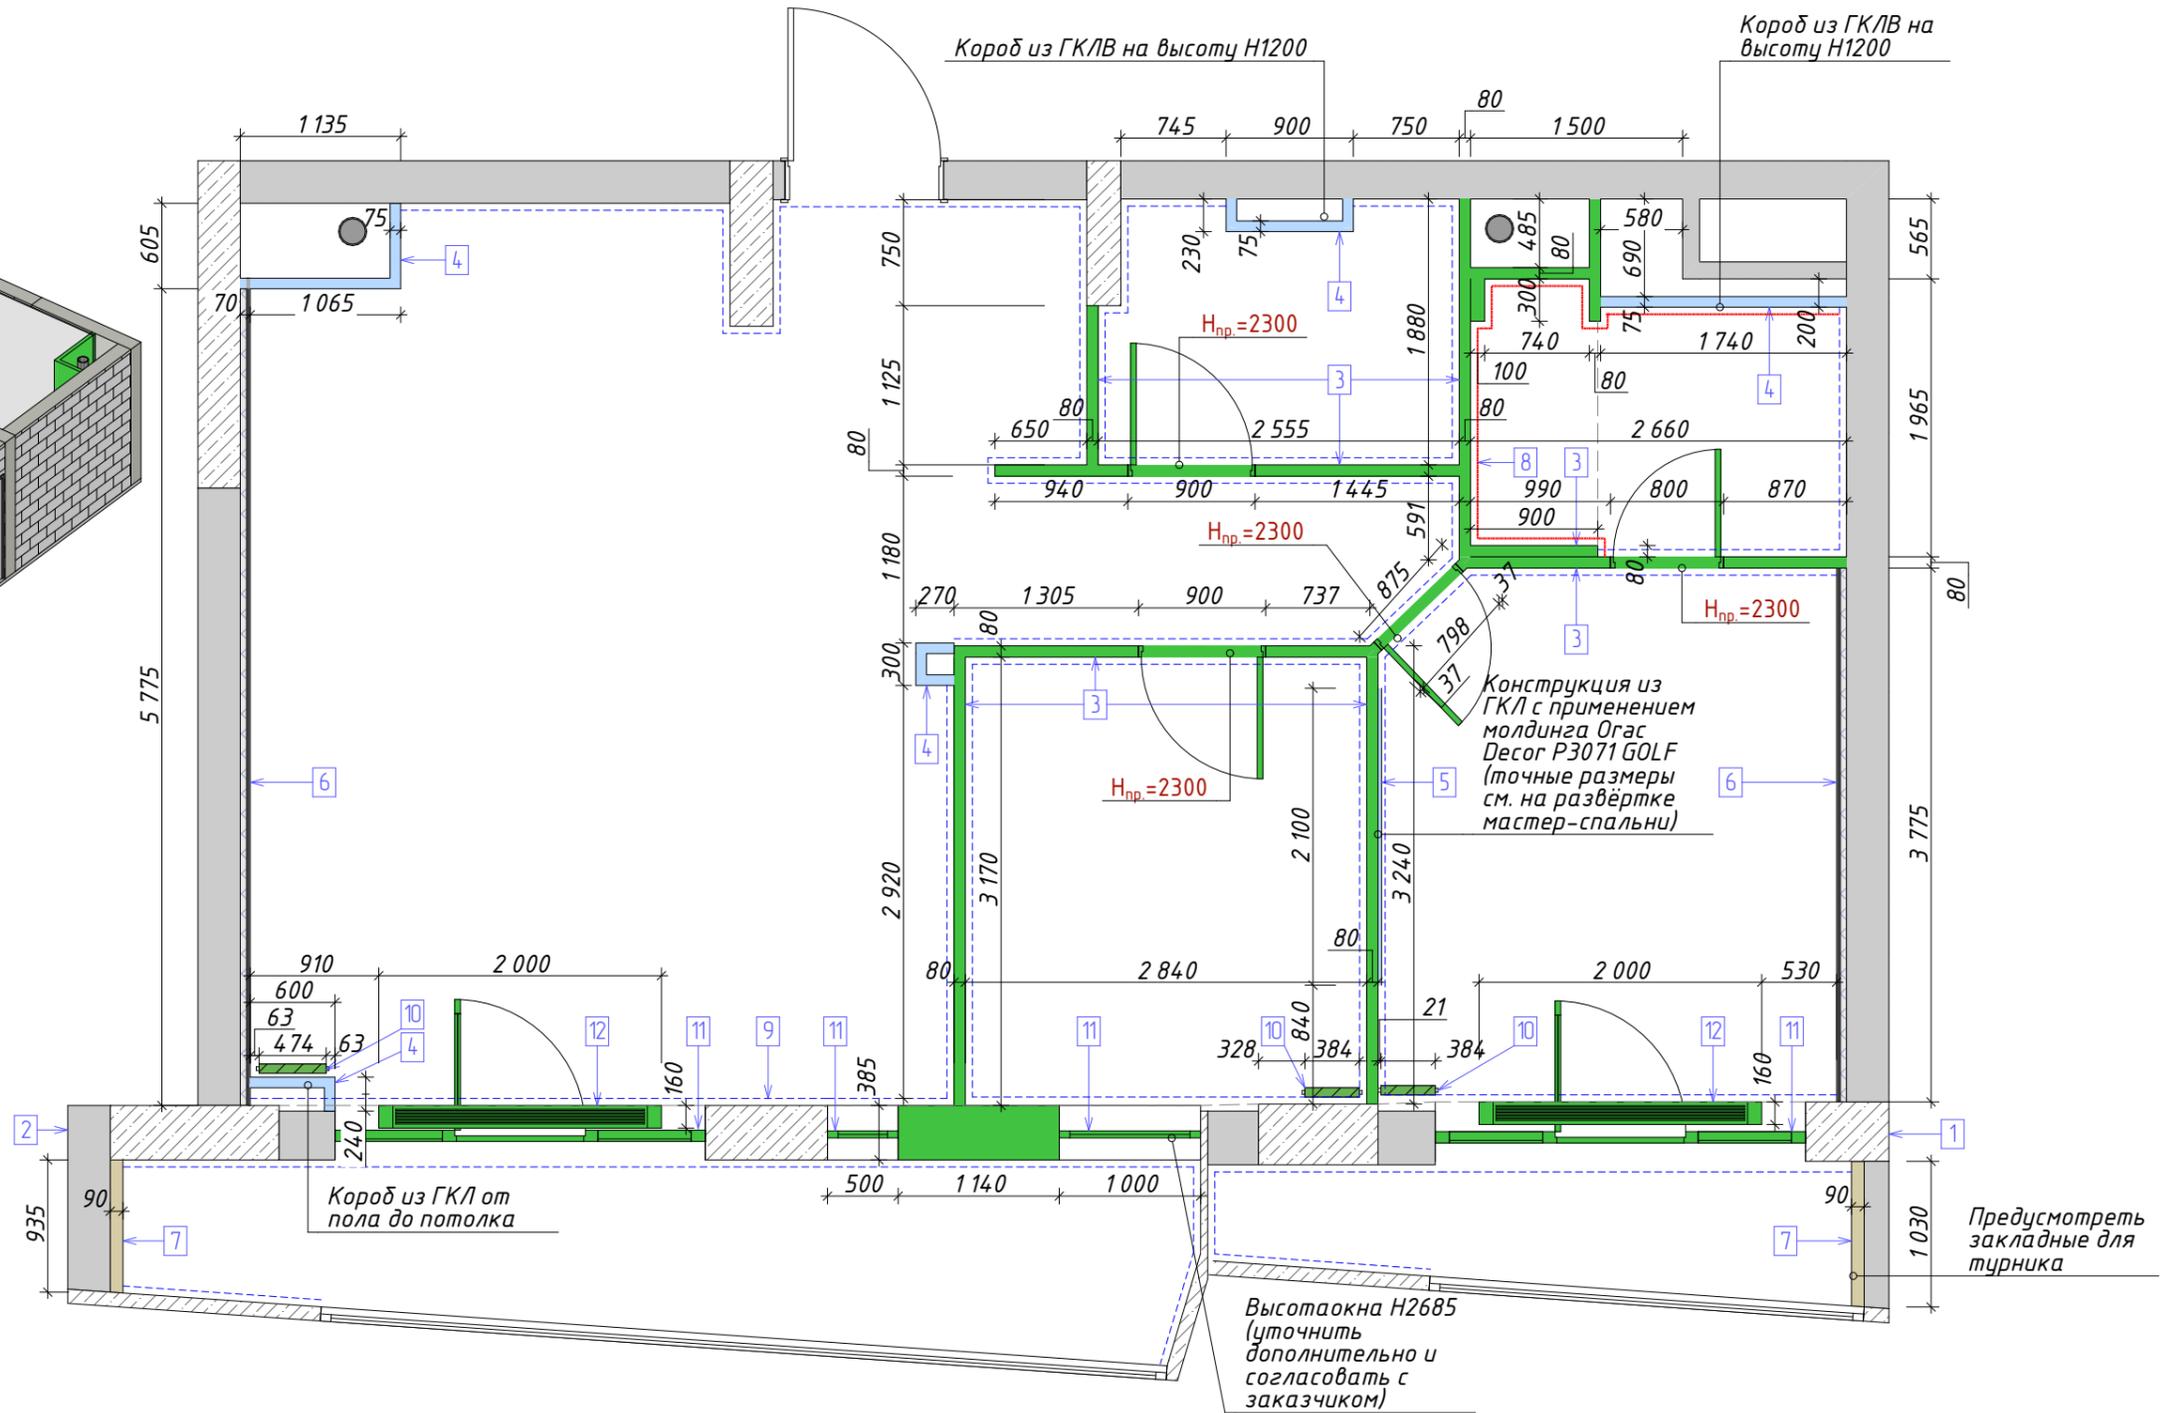

## Условные обозначения

1	Монолитный железобетон	
2	Пеноблок (как часть несущей стены)	
3	Возводимые перегородки из пенобетонных плит 80 мм (пеноблок)	5,62 м³
4	Возводимые перегородки на одноуровневом металлическом каркасе ПС 50 с двухслойной обшивкой ГКЛВ с одной стороны. Общая толщина перегородки 75 мм	-
5	2 листа ГКЛ	-
6	Звукоизоляция: Акустические сэндвич-панели ЗИПС-III-УЛЬТРА (42,5 мм) + обшивка ГКЛ Аурогас АКУ-line PRO (12,5 мм 2 листа). Толщина изоляции 70 мм.	-
7	Теплоизоляция стен с обрешеткой и обшивкой ГКЛВ. Толщина 90 мм (с плитами 50 мм)	-
8	Штукатурка + клей + керамогранит, толщина 30 мм	-
9	Штукатурка, толщина 15 мм	-
10	Установка нового радиатора	3 шт.
11	Новое остекление	4 шт.
12	Новый конвектор напольный	2 шт.

При устройстве стяжек учитывать разную толщину напольных покрытий!;

- Точные расположения блоков кондиционера согласовать со специалистом;
- **ВСЕ НАПОЛЬНЫЕ ПОКРЫТИЯ ВЫВЕСТИ В ОДИН УРОВЕНЬ!**
- **УСТАНОВИТЬ ДАТЧИК ПРОТЕЧКИ В САНУЗЛЕ И НА КУХНЕ!**
- Окончательные планы и развертки с указанием размеров, высот, привязки сантехнического оборудования и т.п. могут быть включены в рабочий проект и являются основанием к производству работ только при наличии у проектировщика полного комплекта спецификаций по заказным позициям, утвержденного и подписанного Заказчиком.


Дизайнер:	Постникова Анастасия	Дата:	25.03.2023	Дизайн-проект квартиры в ЖК "Событие"	ИН 2 <b>DESIGN</b> INTERIOR DESIGN
Заказчик:	Петраков Игорь				

# Узлы по плану монтажа



С 112 Кнауф Перегородка на металлическом каркасе. Одинарный каркас, двухслойная обшивка

Высота перегородок


Профиль	Расстояние между осями стоек, мм	Максимально допустимая высота перегородки
 ПС 50	600	3,00
	400	4,00
	300	5,00
 ПС 75	600	4,50
	400	6,00
	300	7,00
 ПС 100	600	5,00
	400	6,50
	300	8,00

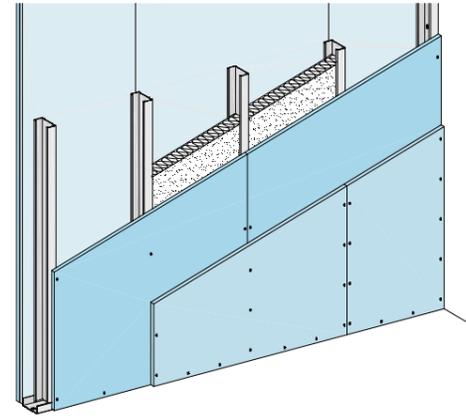


Теплоизоляция стен с обрешеткой и обшивкой ГКЛВ.  
Толщина примерно 90 мм (с плитами 50 мм)  
Изоляция пола с теплым полом, толщина пирога примерно 90 (с плитами 30 мм)

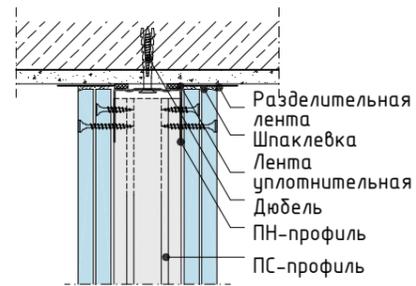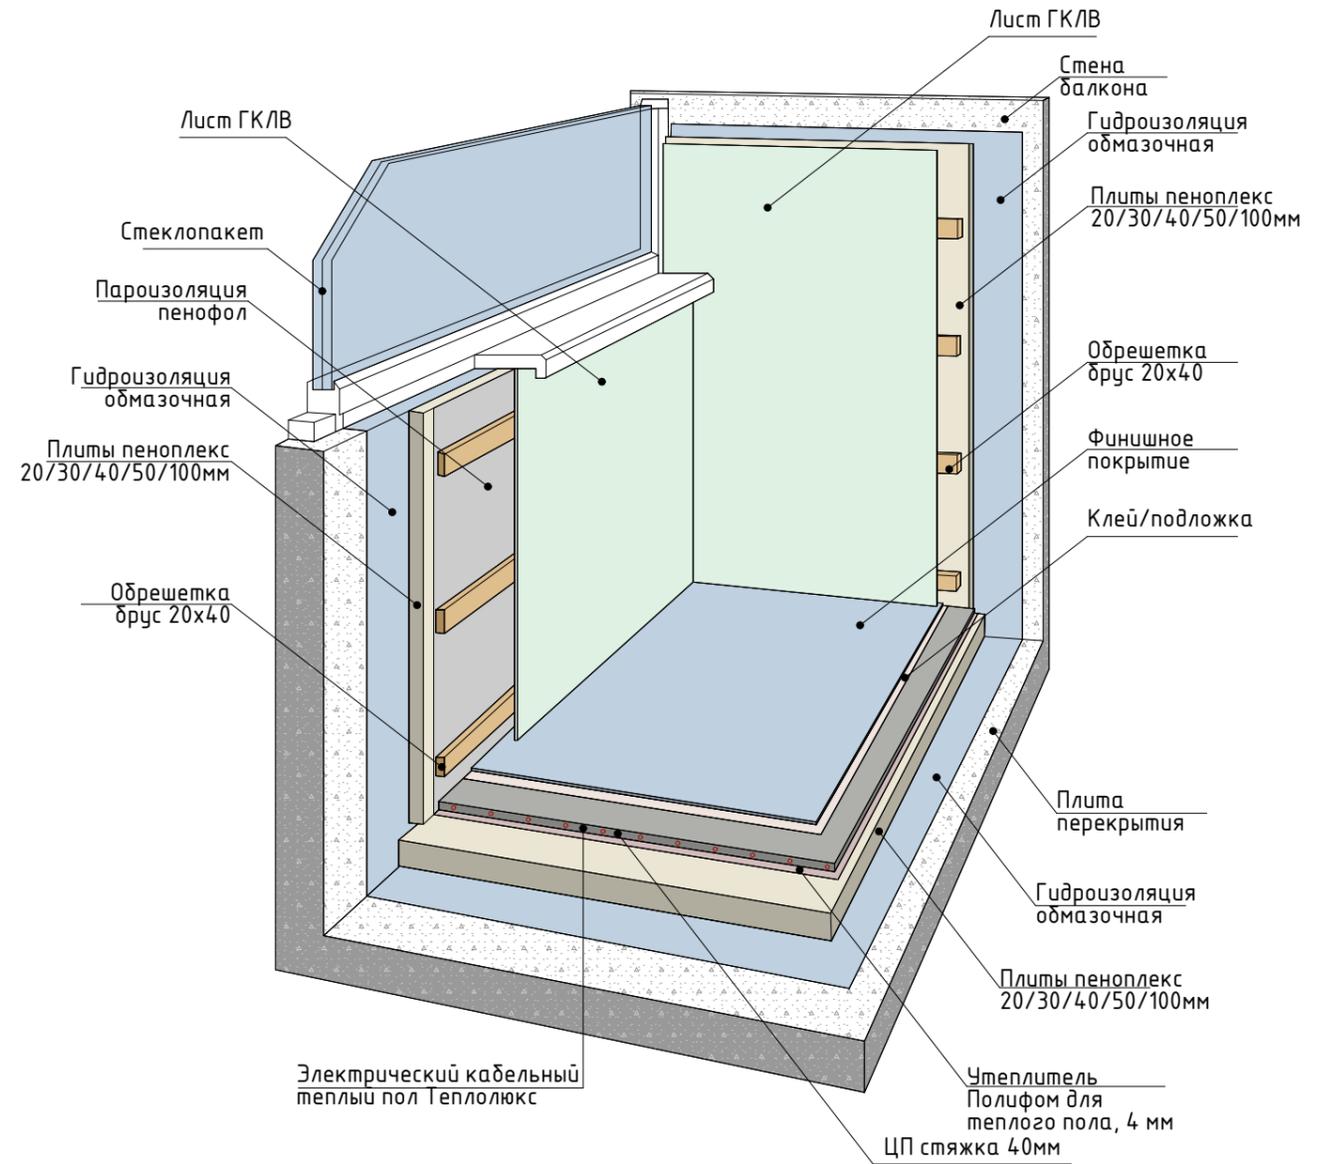


Сопряжение с потолком

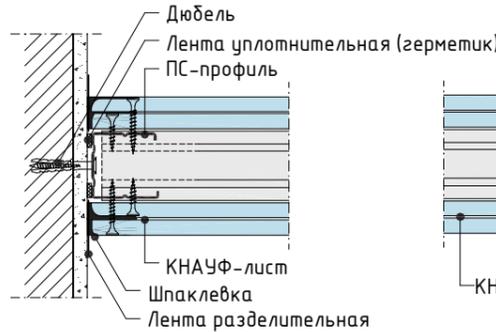


Сопряжение с капитальной стеной

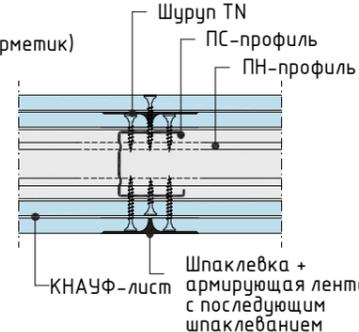


Продольный стык КНАУФ-листов

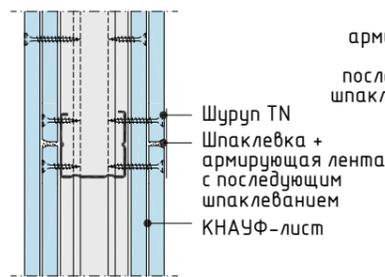


Поперечный стык КНАУФ-листов

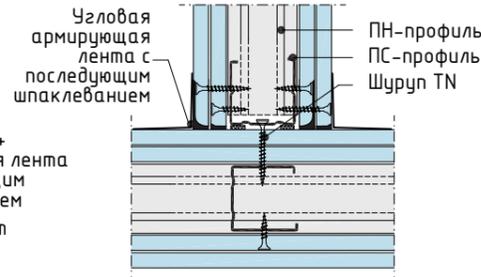


T-сопряжение

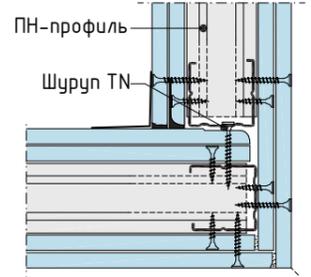

Образование угла

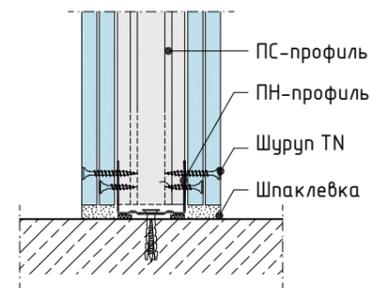

Сопряжение с полом

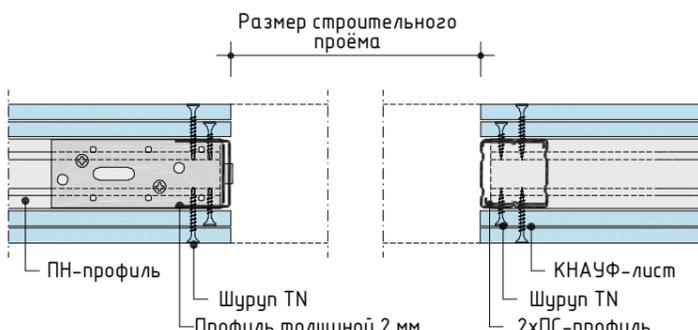


Дверной проём с профилем 2 мм

Дверной проём с ПС-профилем

Дизайнер:	Постникова Анастасия	Дата:	25.03.2023	Дизайн-проект квартиры в ЖК "Событие" Узлы по плану монтажа	IN 2 <b>DESIGN</b> INTERIOR DESIGN
Заказчик:	Петраков Игорь				

# План отделки стен

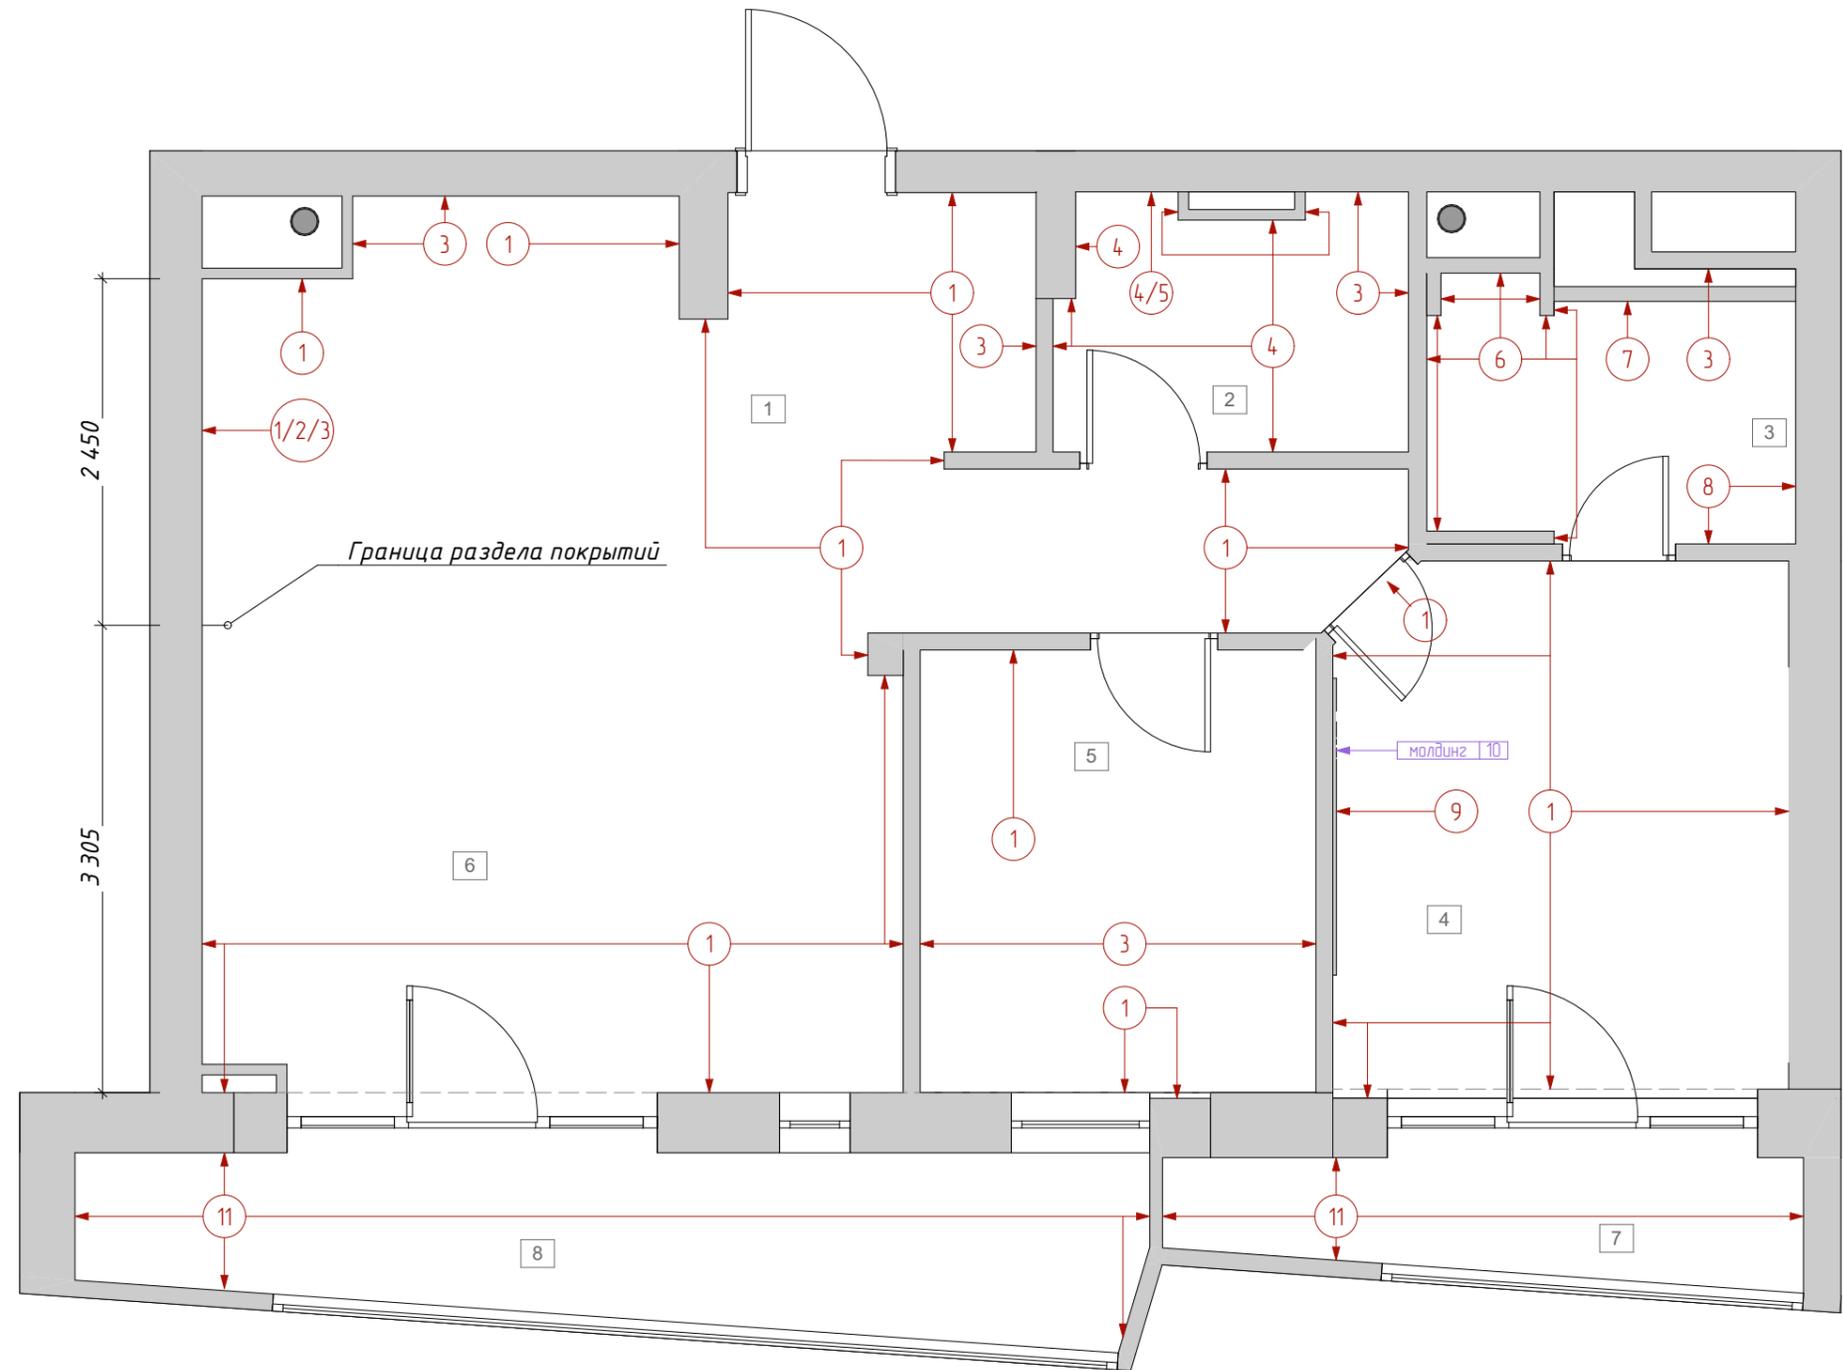

## Условные обозначения

1	Декоративная штукатурка под замшу	94,42 м <sup>2</sup>
2	Кварцевый агломерат	1,83 м <sup>2</sup>
3	Покраска, цвет № 1 (определить по месту)	42,27 м <sup>2</sup>
4	Декоративная штукатурка шероховатая	18,04 м <sup>2</sup>
5	Зеркало	1,09 м <sup>2</sup>
6	Керамогранит Empire Silver Root 120x278 Lapp/Эмпайр Сильвер Рут 120x278 Лап	12,67 м <sup>2</sup>
7	Керамогранит Italon Millennium Pure 800x1600	2,05 м <sup>2</sup>
8	Декоративная штукатурка для влажных помещений микроцемент	10,07 м <sup>2</sup>
9	Покраска, цвет № 2 (определить по месту)	3,78 м <sup>2</sup>
10	Молдинг Огас DecoG P3071 GOLF	1,8 п. м. или 1 шт.
11	Декоративная штукатурка под замшу для уличных помещений	34,84 м <sup>2</sup>


№	Наименование	Площадь
1	Прихожая-коридор	9,59
2	Малый СУ	4,51
3	Мастер-СУ	5,22
4	Мастер-спальня	12,37
5	Гостевая спальня	8,76
6	Гостиная-кухня	26,64
7	Малая лоджия	4,17
8	Большая лоджия	8,78
		80,04 м <sup>2</sup>

### Примечания:

- Подбор точного цвета материала **определяется по месту** путём выкрасов!!!
- Все площади даны без учета запаса материала.

Дизайнер:	Постникова Анастасия	Дата:	25.03.2023	Дизайн-проект квартиры в ЖК "Событие"	IN 2 <b>DESIGN</b> INTERIOR DESIGN
Заказчик:	Петраков Игорь				

# План зонирования помещения



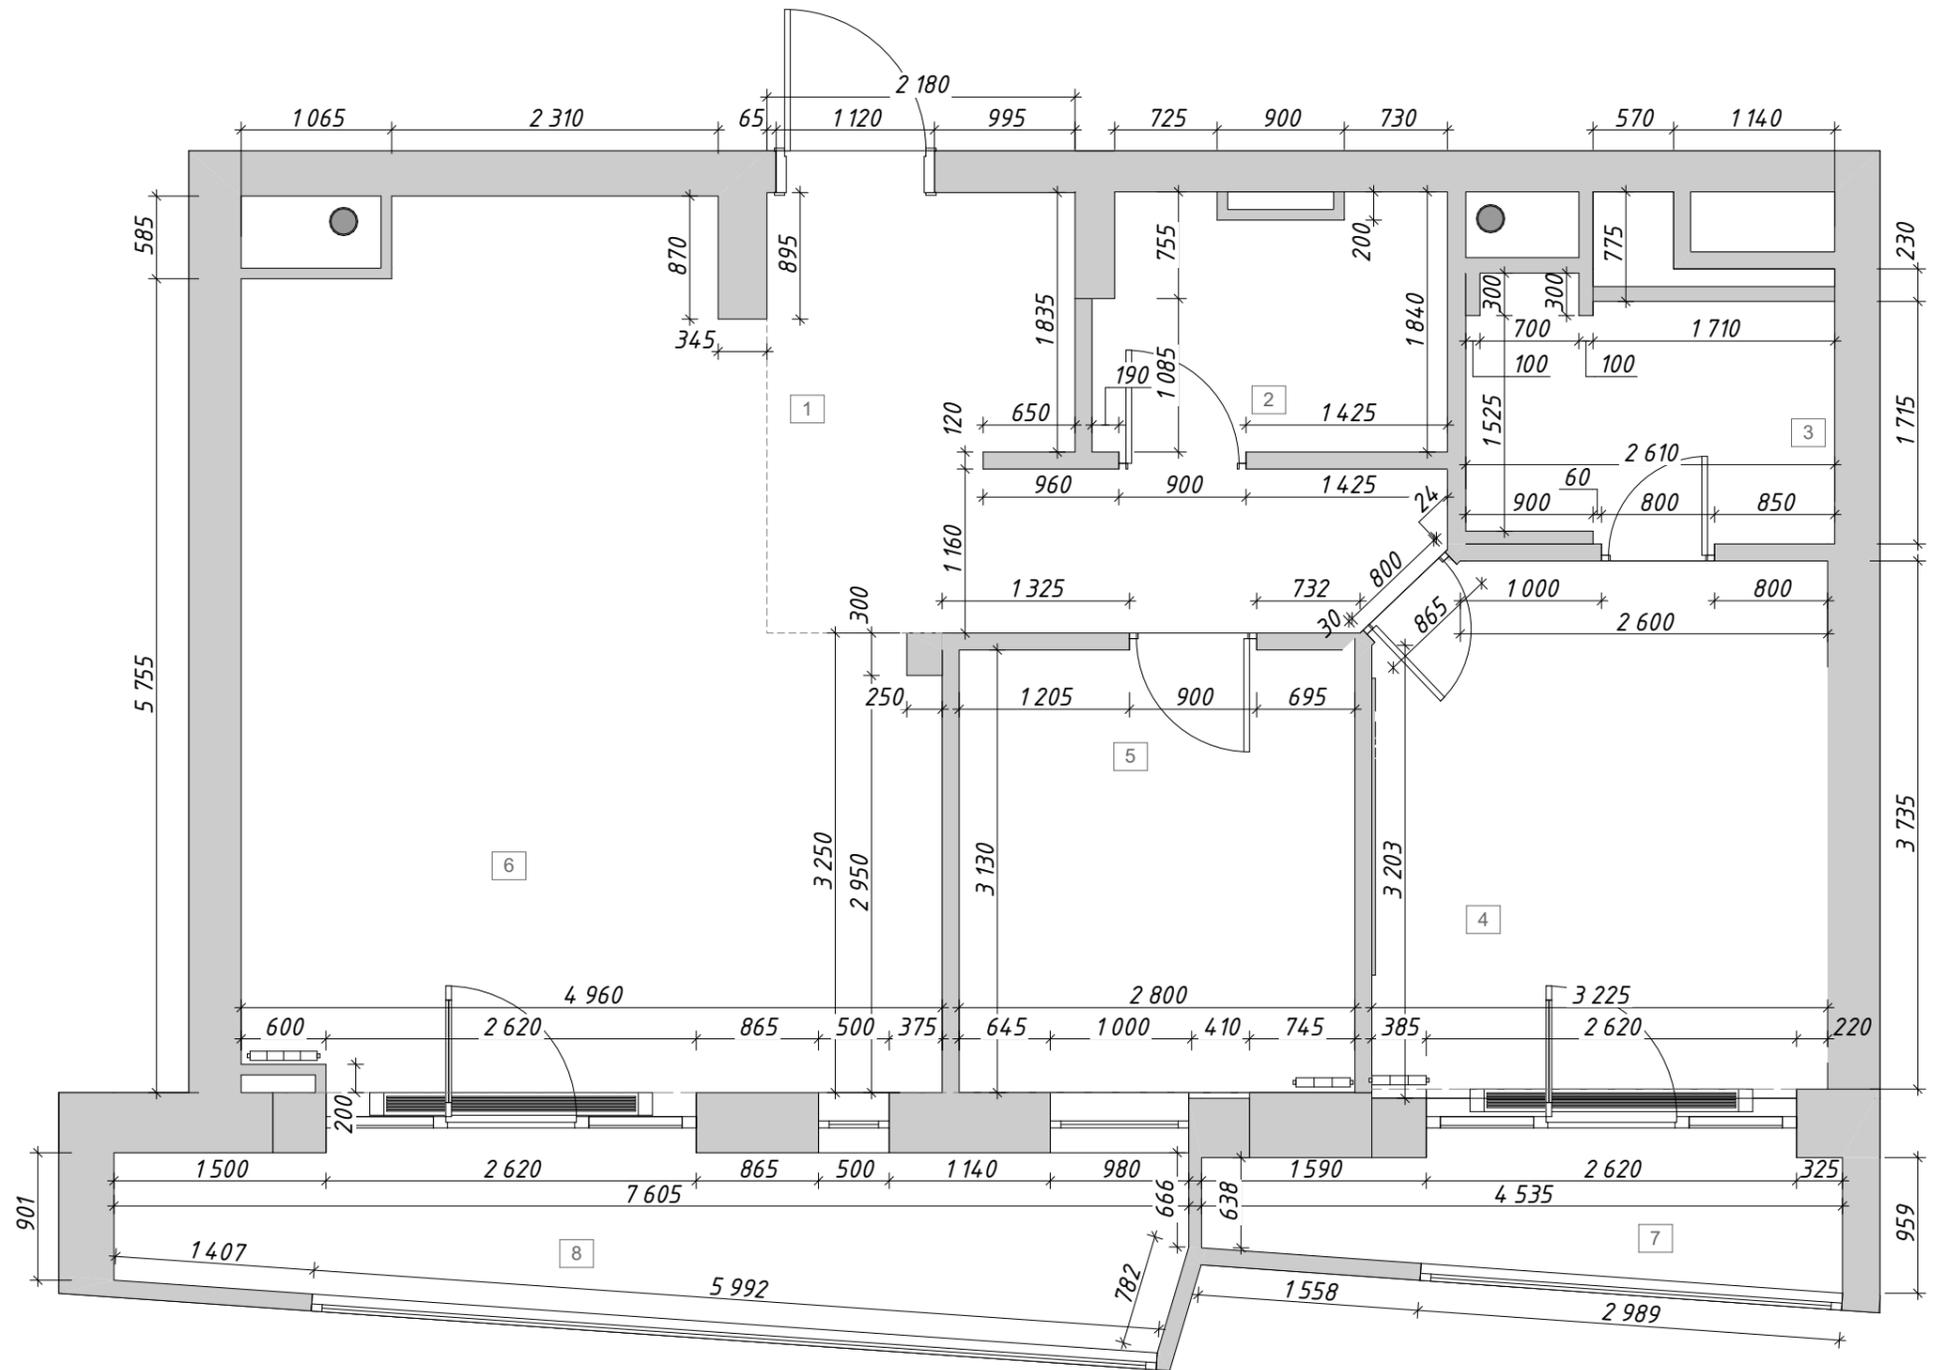


№	Наименование	Площадь
1	Прихожая-коридор	9,59
2	Малый СУ	4,51
3	Мастер-СУ	5,22
4	Мастер-спальня	12,37
5	Гостевая спальня	8,76
6	Гостиная-кухня	26,64
7	Малая лоджия	4,17
8	Большая лоджия	8,78
		80,04 м <sup>2</sup>

-Все размеры даны в мм;  
 -Перед началом работ все разметки и отметки проверить по месту;  
 -Несоответствие размеров согласовать с дизайнером-автором проекта;  
 -Критичные чистовые размеры отмечены **красным**, при невозможности их соблюдения согласовать дальнейшие действия с заказчиком и/или с дизайнером до начала работ.

Дизайнер:	Постникова Анастасия	Дата:	25.03.2023	Дизайн-проект квартиры в ЖК "Событие"	IN 2 <b>DESIGN</b> INTERIOR DESIGN
Заказчик:	Петраков Игорь	План зонирования помещений М 1:50			

# План расстановки мебели

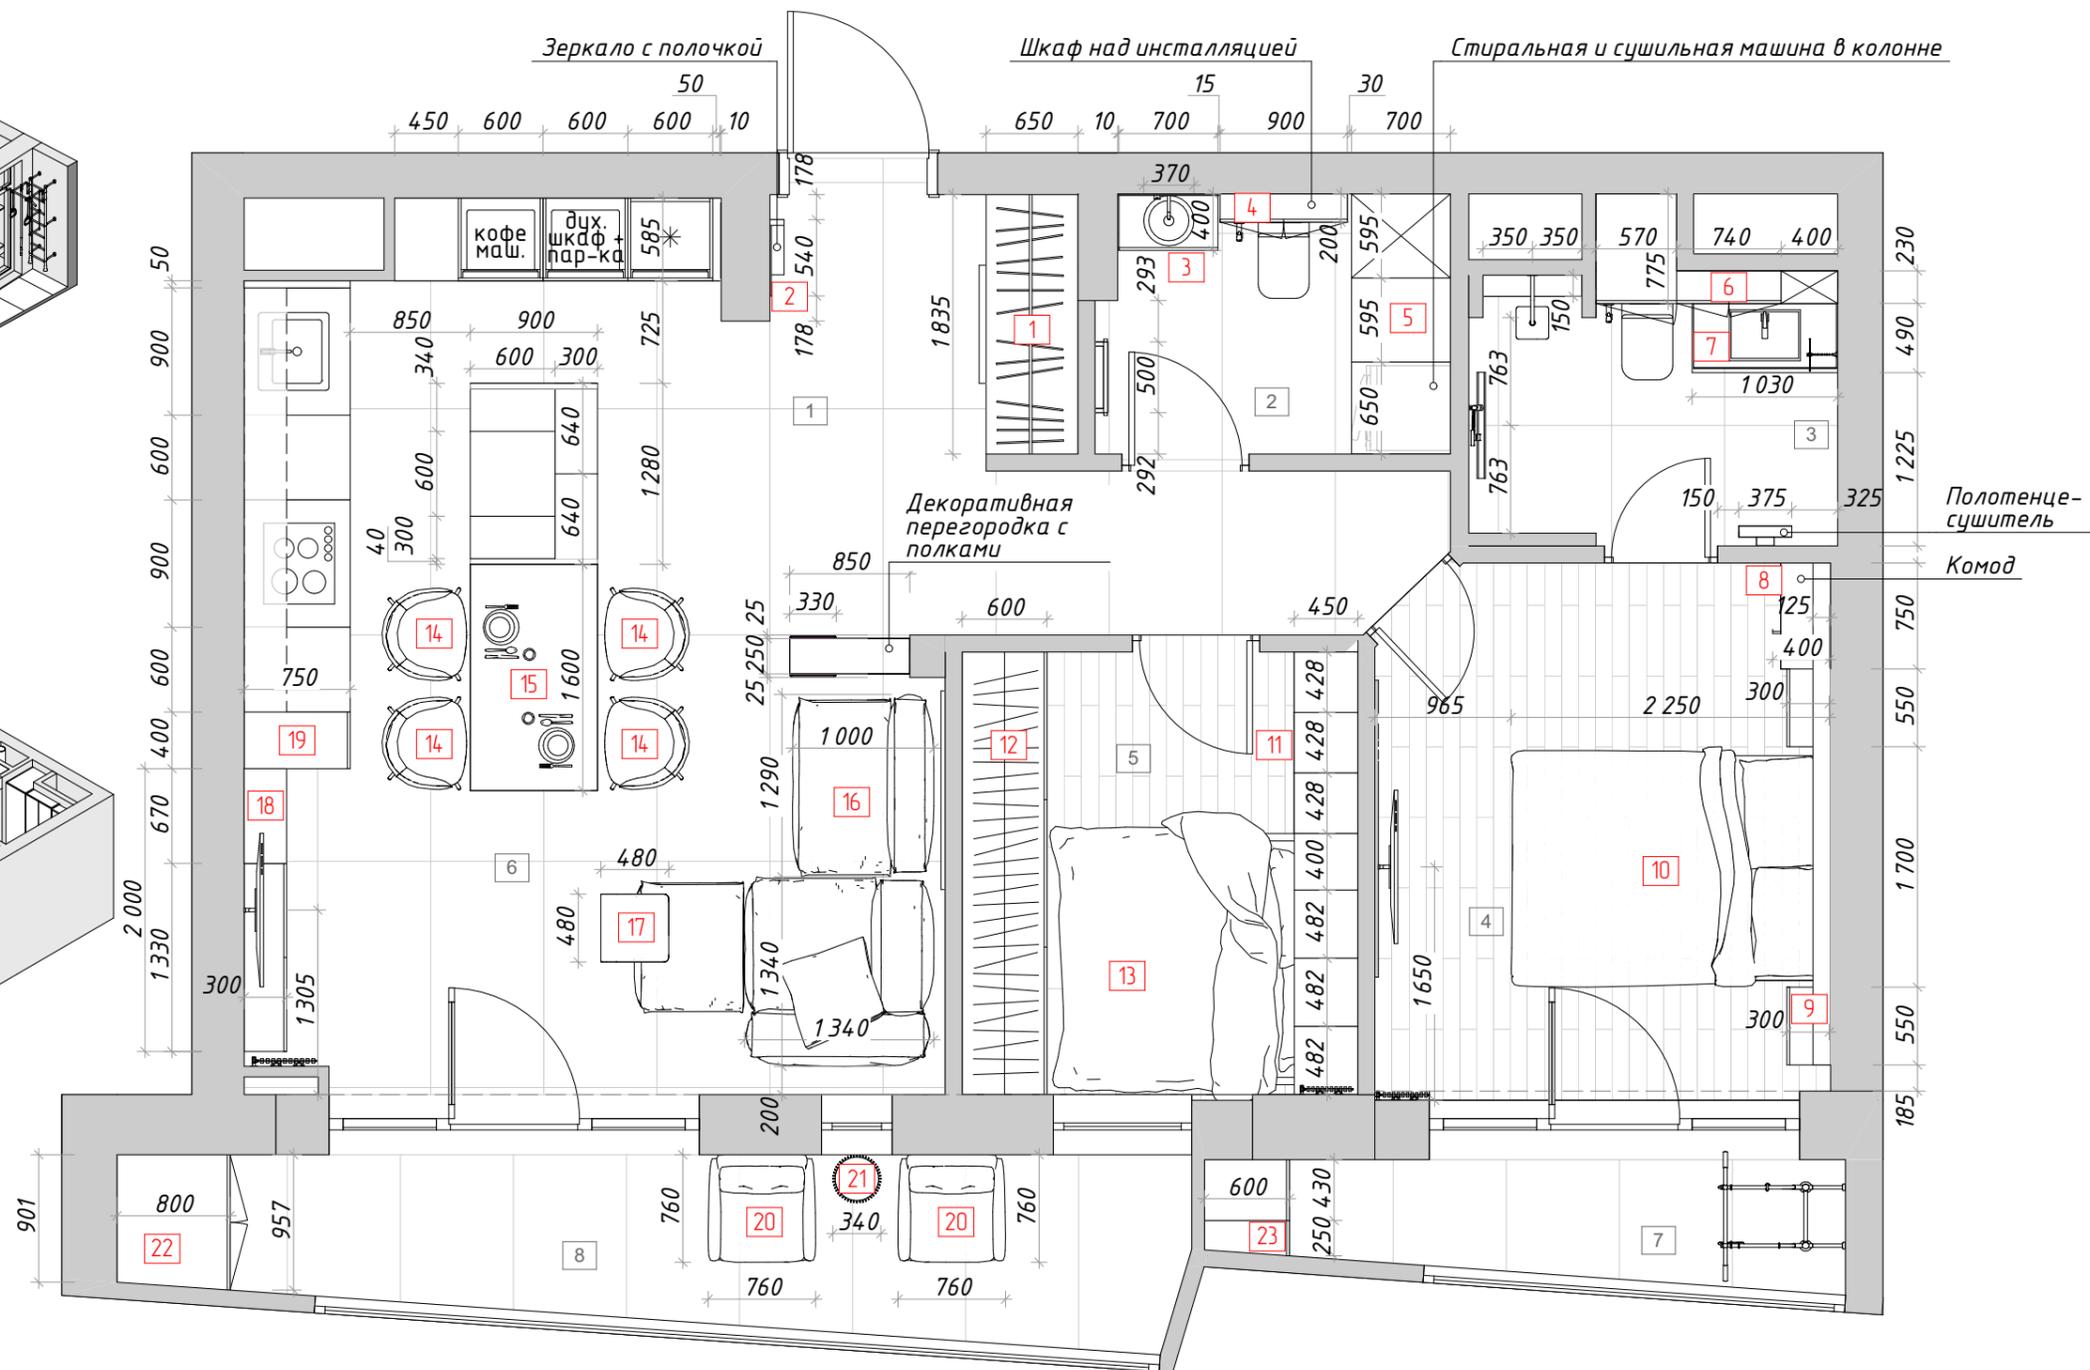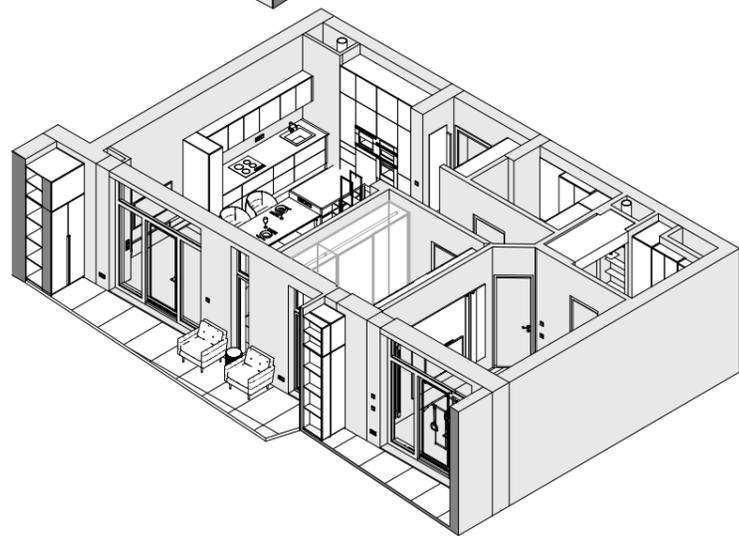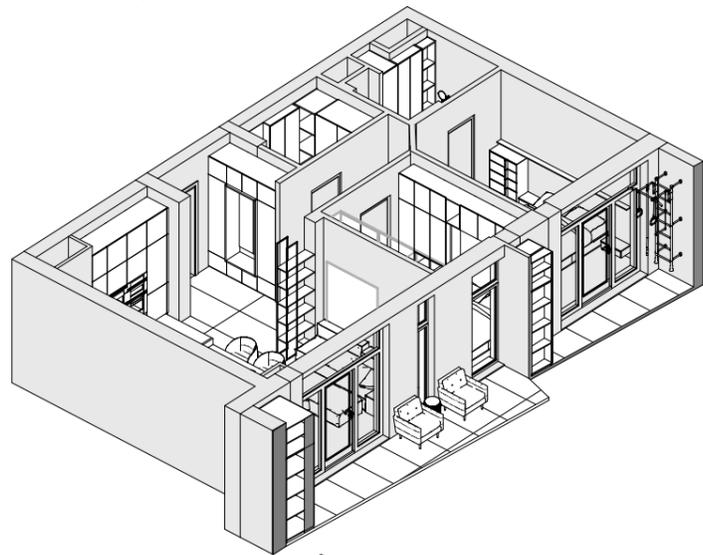


№	Наименование	Площадь
1	Прихожая-коридор	9,59
2	Малый СУ	4,51
3	Мастер-СУ	5,22
4	Мастер-спальня	12,37
5	Гостевая спальня	8,76
6	Гостиная-кухня	26,64
7	Малая лоджия	4,17
8	Большая лоджия	8,78
		80,04 м <sup>2</sup>

-Все размеры даны в мм;  
 -Перед началом работ все разметки и отметки проверить по месту;  
 -Несоответствие размеров согласовать с дизайнером-автором проекта;  
 -заказ встроенной мебели, корпусной мебели и кухни производятся после замера и проекта от производителя/поставщика;  
 -Согласовать наполнение гардеробных и шкафов при заказе с поставщиком/производителем;  
**-Проверить возможность заноса мебели в квартиру и в комнаты до заказа и оплаты!**

Дизайнер:	Постникова Анастасия	Дата:	25.03.2023	Дизайн-проект квартиры в ЖК "Событие"	IN 2 <b>DESIGN</b> INTERIOR DESIGN
Заказчик:	Петраков Игорь	План расстановки мебели М 1:50			

# План расстановки светильников

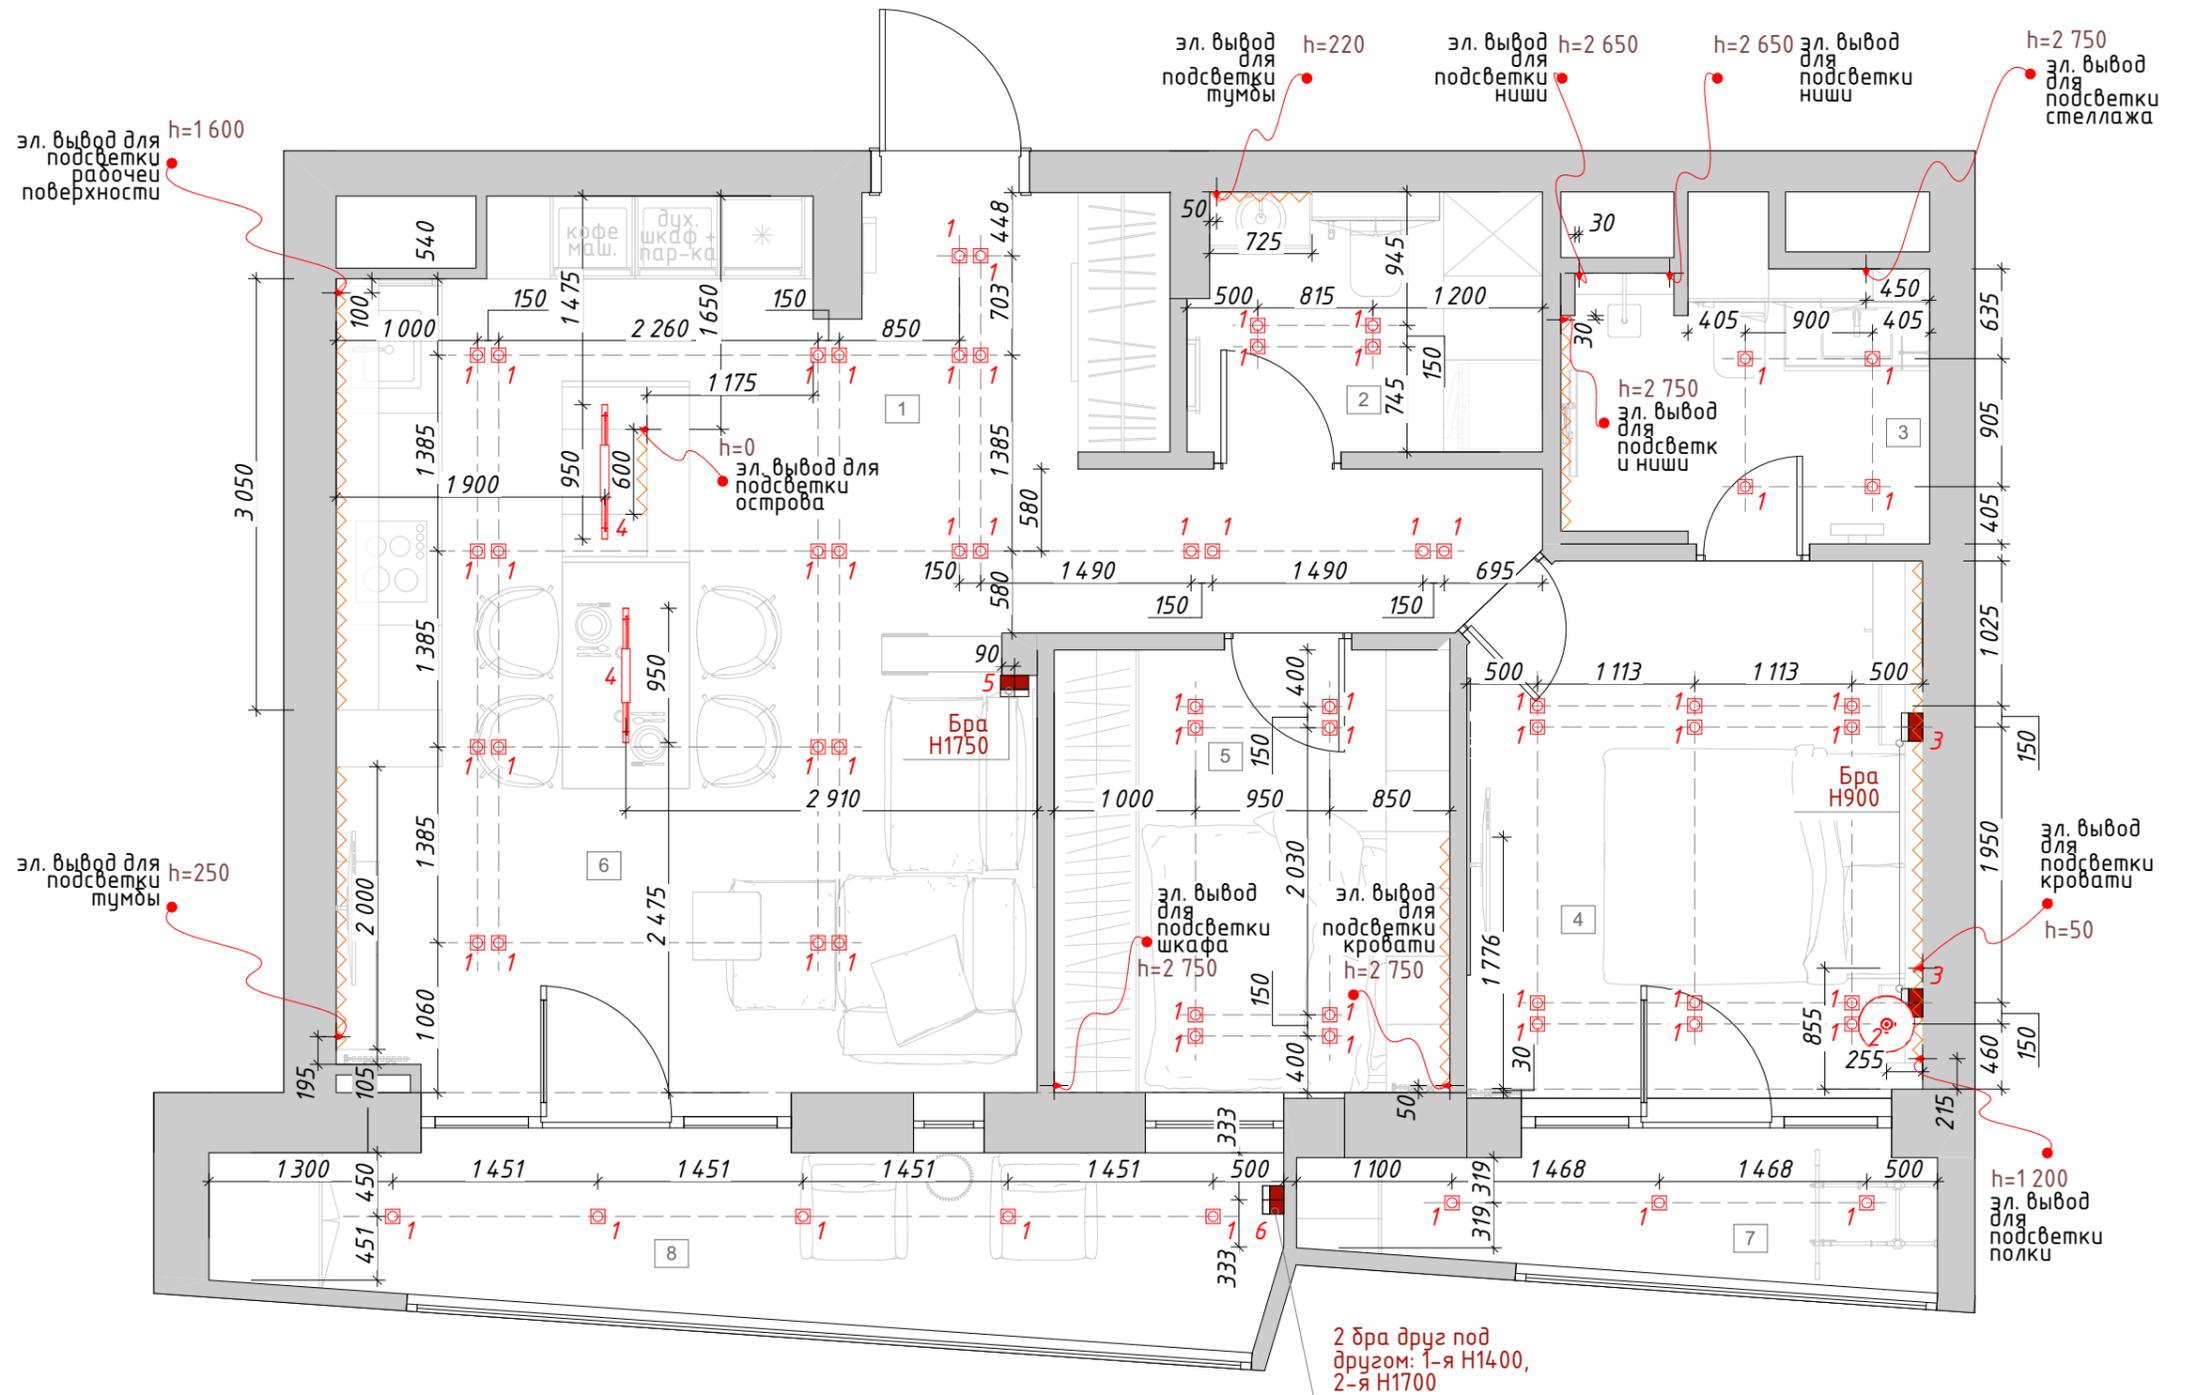

Наименование	Кол-во	Вид
1295002 Leo Switched LED Astro Lighting 7051	2	
FOTON HIDE M Встроенный светильник без видимой рамки	62	
Бра Тетро	1	
Лента светодиодная	-	
Люстра ULM Артикул SN114WA1	2	
СТРАЛУНАТА Подвесной светильник из алюминия со светодиодной подсветкой	1	
Уличный настенный светильник Odeon Light Eclissi 3634 6WL	2	


№	Наименование	Площадь
1	Прихожая-коридор	9,59
2	Малый СУ	4,51
3	Мастер-СУ	5,22
4	Мастер-спальня	12,37
5	Гостевая спальня	8,76
6	Гостиная-кухня	26,64
7	Малая лоджия	4,17
8	Большая лоджия	8,78
		80,04 м <sup>2</sup>

2 бра друг под другом: 1-я H1400, 2-я H1700

Примечание:  
 - Все размеры даны в миллиметрах;  
 - Перед началом работ все разметки и отметки проверить;  
 - Несовпадение размеров и отметок согласовать с дизайнером-автором проекта.

Дизайнер:	Постникова Анастасия	Дата:	25.03.2023	Дизайн-проект квартиры в ЖК "Событие"	IN 2 DESIGN INTERIOR DESIGN
Заказчик:	Петраков Игорь	План расстановки светильников М 1:50			

# План расположения эл. выводов

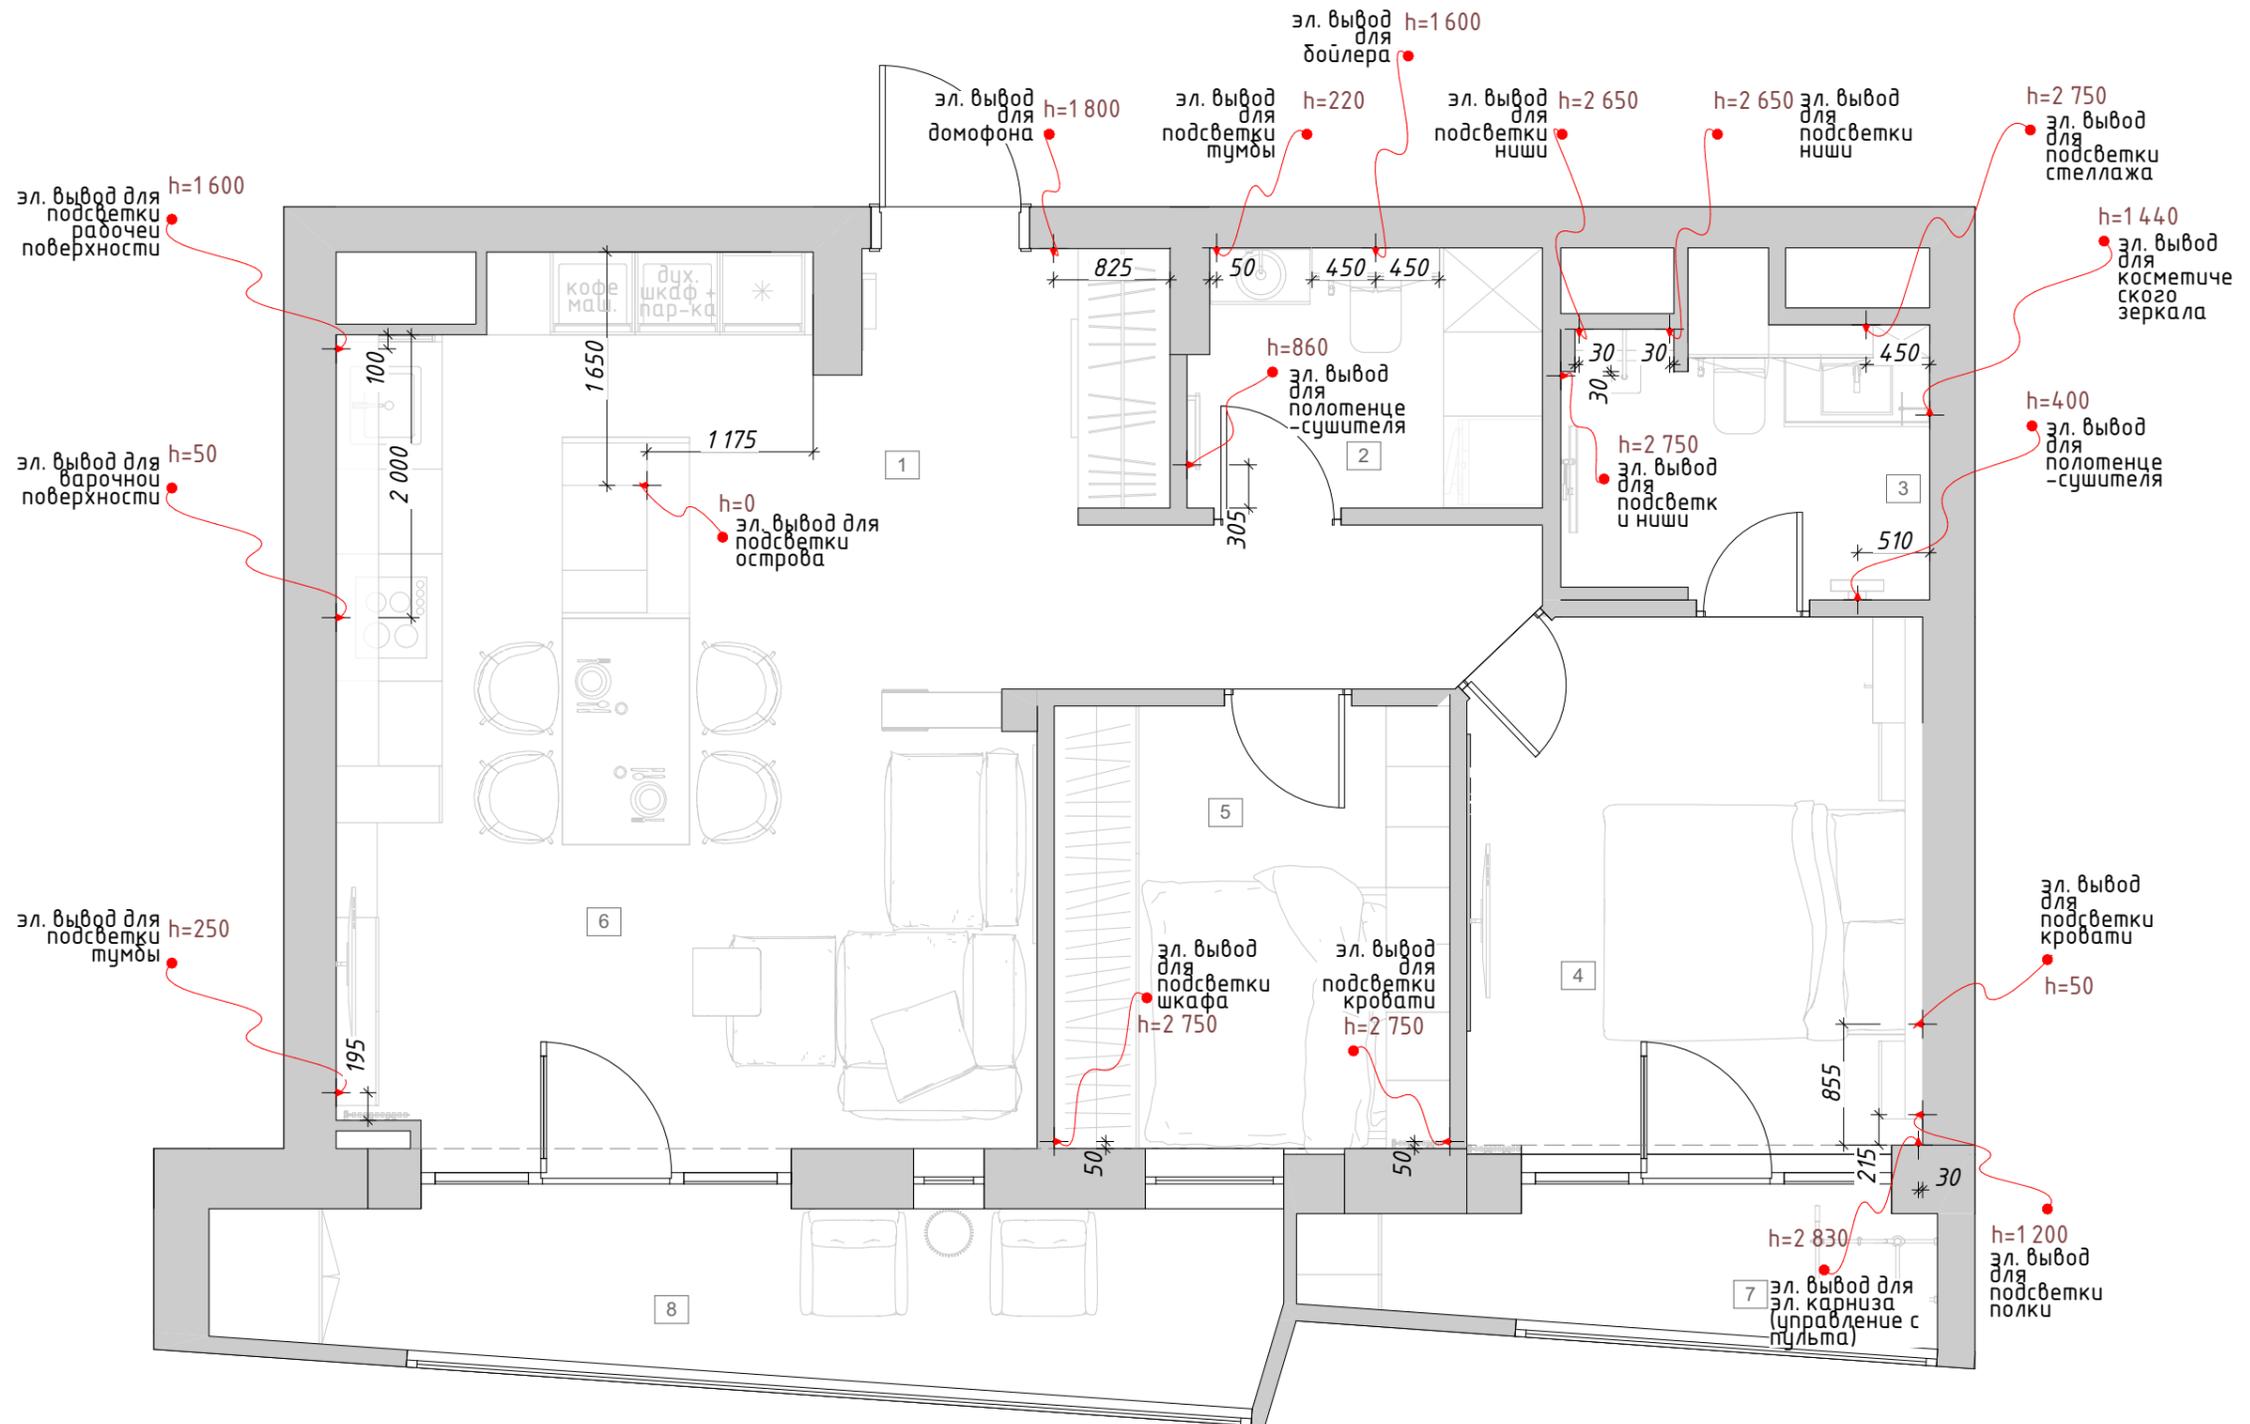


Условные обозначения		
1		Эл. вывод
№	Наименование	Площадь
1	Прихожая-коридор	9,59
2	Малый СУ	4,51
3	Мастер-СУ	5,22
4	Мастер-спальня	12,37
5	Гостевая спальня	8,76
6	Гостиная-кухня	26,64
7	Малая лоджия	4,17
8	Большая лоджия	8,78
		80,04 м <sup>2</sup>

Примечание:  
 -Все размеры даны в миллиметрах;  
 -Перед началом работ все разметки и отметки проверить;  
 -Несоответствие размеров и отметок согласовать с дизайнером-автором проекта;  
 -Разводку проводов произвести в гофро-трубе.



# План расстановки электрики

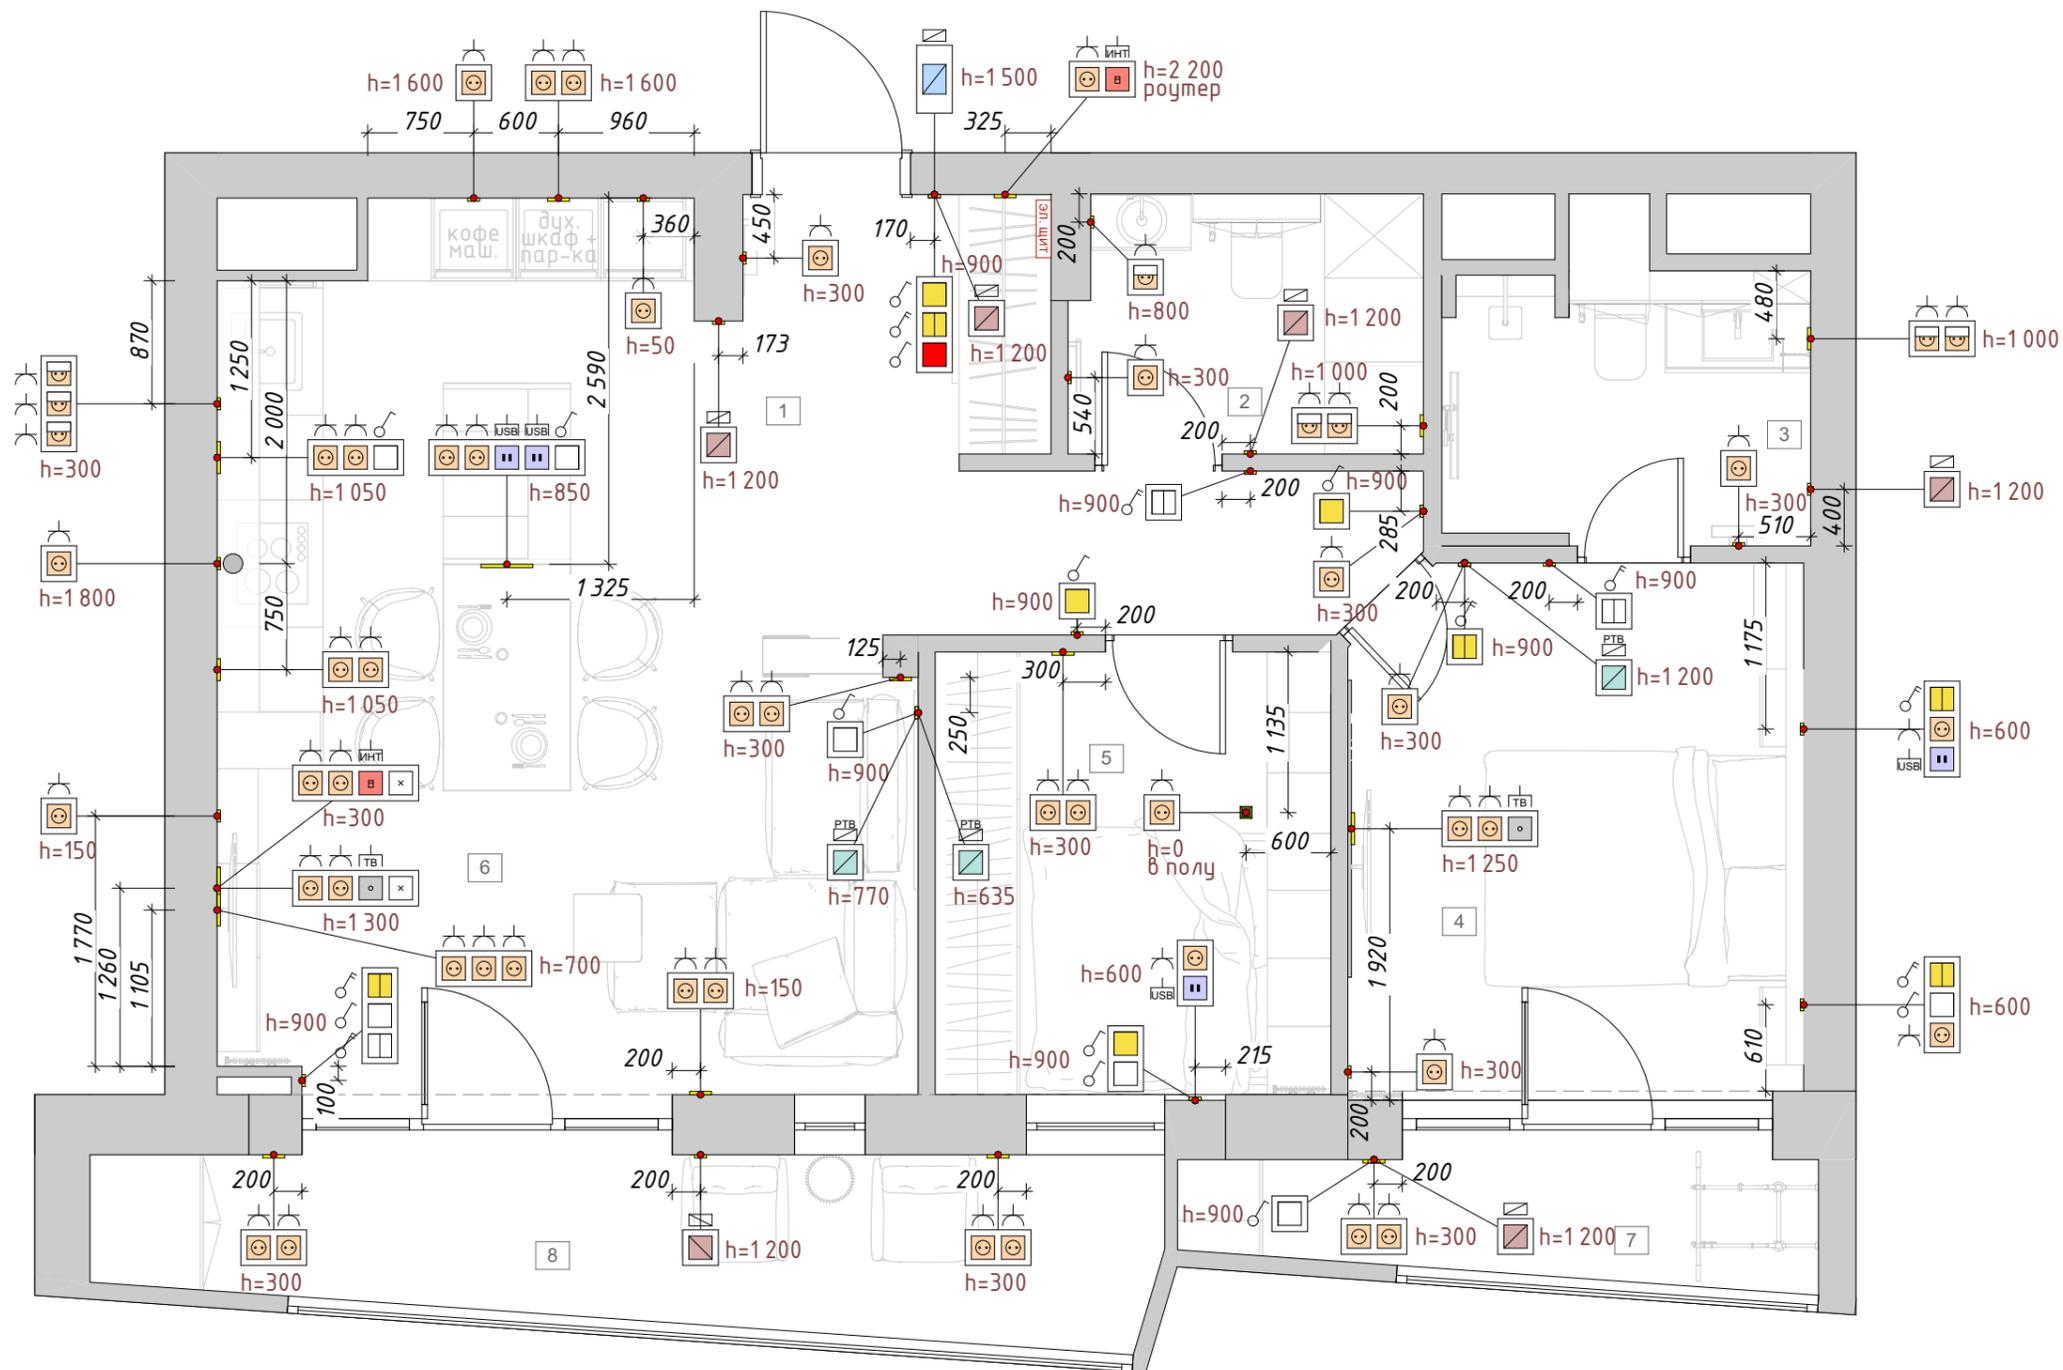

Условные обозначения		
1		Выключатель одноклавишный
2		Выключатель двухклавишный
3		Выключатель проходной
4		Клавиша общего отключения света
5		Вытяжной вентилятор
6		Пульт от вентиляции
7		Электророзетка
8		Розетка Интернет
9		Розетка ТВ+интернет
10		Домофон
11		Розетка+USBx2
12		Регулятор тёплого пола
13		Эл. вывод
14		Влагостойкая розетка с крышкой
15		Эл. щиток
16		Выключатель одноклавишный в одной рамке с розетками
17		Выключатель двухклавишный в одной рамке с розетками

№	Наименование	Площадь
1	Прихожая-коридор	9,59
2	Малый СУ	4,51
3	Мастер-СУ	5,22
4	Мастер-спальня	12,37
5	Гостевая спальня	8,76
6	Гостиная-кухня	26,64
7	Малая лоджия	4,17
8	Большая лоджия	8,78
		80,04 м <sup>2</sup>

Примечание:  
 -Все размеры даны в миллиметрах;  
 -Перед началом работ все разметки и отметки проверить;  
 -Несоответствие размеров и отметок согласовать с дизайнером-автором проекта;  
 -Все розетки, если не указано другое, расположить на уровне 300 мм. от уровня чистого пола, если не указано другое на плане;  
 -Расположение розеток в кухне согласовать с производителем кухни!!!  
 -Розетки и выключатели устанавливать блоками;  
 -Все привязки розеток в блоках даны от центра центральной розетки;  
 -ВСЕ РОЗЕТКИ В ВАННОЙ И САНУЗЛАХ ВЛАГОСТОЙКИЕ IP44  
 -Расположение розеток уточнить по разверткам необходимых помещений;  
 -Разводку проводов произвести в гофро-трубе.

Дизайнер:	Постникова Анастасия	Дата:	25.03.2023	Дизайн-проект квартиры в ЖК "Событие"	IN 2 <b>DESIGN</b> INTERIOR DESIGN
Заказчик:	Петраков Игорь	План расстановки электрики М 1:50			


Спецификация электрики,  
часть 1

Ведомость электрики							
ВСТАВКА (механизмы)						Количество	2D вид
Поз 1 наименование	Поз 2 наименование	Поз 3 наименование	Поз 4 наименование	Поз 5 наименование			
<b>Марка(ID) Рм-1</b>							
Выключатель 1 клавишный	-	-	-	-	2		
Выключатель 1 клавишный проходной	-	-	-	-	2		
Выключатель 2 клавишный	-	-	-	-	2		
Выключатель 2 клавишный (переключатель) перекрестный	-	-	-	-	1		
Розетка 220V	-	-	-	-	11		
Розетка 220V с заземляющими контактами с крышкой	-	-	-	-	1		
Спец. - Домофон ДФ	-	-	-	-	1		
Спец. - Терморегулятор теплого пола ТП	-	-	-	-	2		
Терморегулятор температуры воздуха	-	-	-	-	3		
Терморегулятор теплого пола ТП	-	-	-	-	4		

# Спецификация электрики, часть 2

Ведомость электрики							
ВСТАВКА (механизмы)						Количество	2D вид
Поз 1 наименование	Поз 2 наименование	Поз 3 наименование	Поз 4 наименование	Поз 5 наименование			
<b>Марка(ID) Рм-2</b>							
Выключатель 1 клавишный проходной	Выключатель 1 клавишный	-	-	-	1		
Розетка 220V	Розетка 220V	-	-	-	8		
Розетка 220V	Розетка сетевая RJ45 x1	-	-	-	1		
Розетка 220V	Розетка сетевая USB x2	-	-	-	1		
Розетка 220V с заземляющими контактами с крышкой	Розетка 220V с заземляющими контактами с крышкой	-	-	-	2		
<b>Марка(ID) Рм-3</b>							
Выключатель 1 клавишный проходной	Выключатель 2 клавишный проходной	Выключатель 1 клавишный	-	-	1		
Выключатель 2 клавишный (переключатель) перекрестный	Выключатель 1 клавишный	Розетка 220V	-	-	1		
Выключатель 2 клавишный (переключатель) перекрестный	Розетка 220V	Розетка сетевая USB x2	-	-	1		
Выключатель 2 клавишный проходной	Выключатель 1 клавишный	Выключатель 2 клавишный	-	-	1		
Розетка 220V	Розетка 220V	Выключатель 1 клавишный	-	-	1		
Розетка 220V	Розетка 220V	Розетка 220V	-	-	1		
Розетка 220V	Розетка 220V	Розетка телевизионная TV	-	-	1		
Розетка 220V с заземляющими контактами с крышкой	Розетка 220V с заземляющими контактами с крышкой	Розетка 220V с заземляющими контактами с крышкой	-	-	1		
<b>Марка(ID) Рм-4</b>							
Розетка 220V	Розетка 220V	Розетка сетевая RJ45 x1	Заглушка	-	1		
Розетка 220V	Розетка 220V	Розетка телевизионная TV	Заглушка	-	1		
<b>Марка(ID) Рм-5</b>							
Розетка 220V	Розетка 220V	Розетка сетевая USB x2	Розетка сетевая USB x2	Выключатель 1 клавишный	1		
					<b>53</b>		

# План потолка

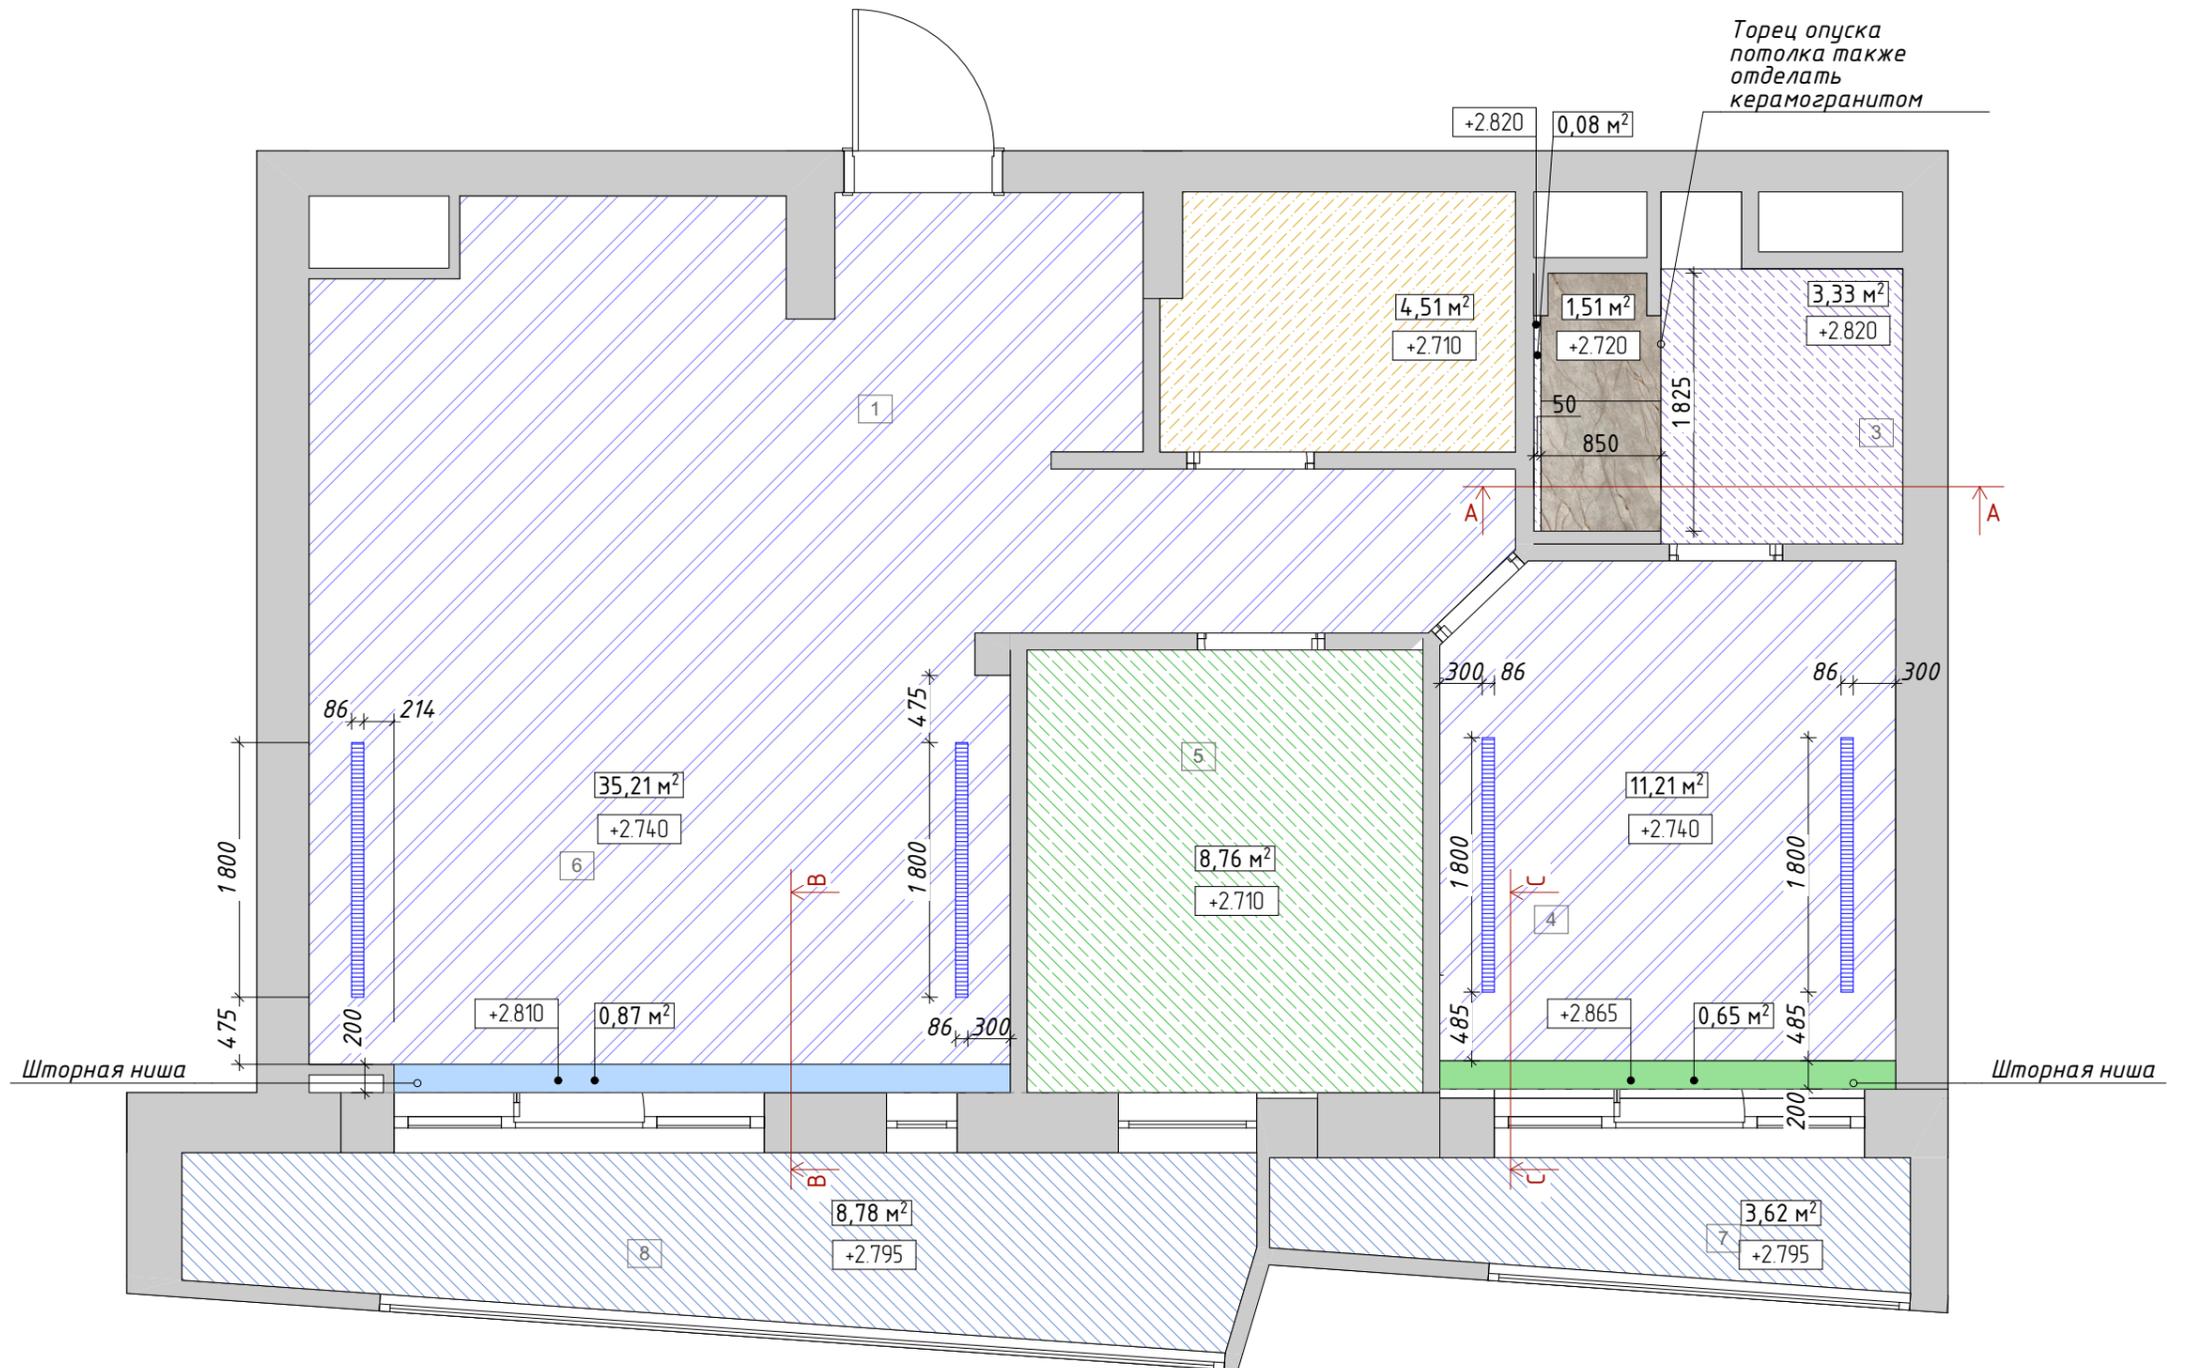

Торец опуски потолка также отделать керамогранитом

Условные обозначения		
	ГКЛ потолок, +2865 (выкрасить в белый)	0,65 м <sup>2</sup>
	ГКЛ потолок, +2810 (выкрасить в белый)	0,87 м <sup>2</sup>
	ГКЛВ потолок, +2795 (выкрасить в белый)	12,4 м <sup>2</sup>
	ГКЛ потолок, +2740 (выкрасить в белый)	46,42 м <sup>2</sup>
	ГКЛВ потолок, +2820 (выкрасить в белый)	3,41 м <sup>2</sup>
	ГКЛВ потолок, +2710 (выкрасить в белый)	4,51 м <sup>2</sup>
	ГКЛ потолок, +2710 (выкрасить в белый)	8,76 м <sup>2</sup>
	Керамогранит Empire Silver Root 800x1600 Lapp/Эмпаур Сильвер Рут 800x1600 Лап, +2720	1,51 м <sup>2</sup>
	Уровень опуски подвесного потолка относительно чистого пола	

№	Наименование	Площадь
1	Прихожая-коридор	9,59
2	Малый СУ	4,51
3	Мастер-СУ	5,22
4	Мастер-спальня	12,37
5	Гостевая спальня	8,76
6	Гостиная-кухня	26,64
7	Малая лоджия	4,17
8	Большая лоджия	8,78
		80,04 м <sup>2</sup>

Примечания:  
 - Все размеры даны в мм;  
 - План выполнен по черновым обмерам, все размеры в проекте предварительны и требуют уточнения после монтажных работ и выравнивания стен;  
 - Все привязки даны к существующим стенам и перегородкам;  
 - Все отметки даны от уровня чистого пола;  
 - Рекомендуется тщательное выравнивание потолков оштукатуриванием.

# Сводный план потолка

Наименование	Кол-во	Вид
1295002 Leo Switched LED Astro Lighting 7051	2	
FOTON HIDE M Встроенный светильник без видимой рамки	62	
Бра Темпо	1	
Лента светодиодная	-	
Люстра ULM Артикул СН1144WA1	2	
СТРАЛУНАТА Подвесной светильник из алюминия со светодиодной подсветкой	1	
Уличный настенный светильник Odeon Light Eclissi 3634 6WL	2	

## Условные обозначения


	Вывод принудительной вентиляции	3 шт.
--	---------------------------------	-------

## Условные обозначения

	ГКЛ потолок, +2865 (выкрасить в белый)	0,65 м <sup>2</sup>
	ГКЛ потолок, +2810 (выкрасить в белый)	0,87 м <sup>2</sup>
	ГКЛВ потолок, +2795 (выкрасить в белый)	12,4 м <sup>2</sup>
	ГКЛ потолок, +2740 (выкрасить в белый)	46,42 м <sup>2</sup>
	ГКЛВ потолок, +2820 (выкрасить в белый)	3,41 м <sup>2</sup>
	ГКЛВ потолок, +2710 (выкрасить в белый)	4,51 м <sup>2</sup>
	ГКЛ потолок, +2710 (выкрасить в белый)	8,76 м <sup>2</sup>
	Керамогранит Empire Silver Root 800x1600 Lapp/Эмпаур Сильвер Рут 800x1600 Лап, +2720	1,51 м <sup>2</sup>

+2.880	Уровень опуска подвесного потолка относительно чистого пола
--------	---

№	Наименование	Площадь
1	Прихожая-коридор	9,59
2	Малый СУ	4,51
3	Мастер-СУ	5,22
4	Мастер-спальня	12,37
5	Гостевая спальня	8,76
6	Гостиная-кухня	26,64
7	Малая лоджия	4,17
8	Большая лоджия	8,78
		80,04 м <sup>2</sup>

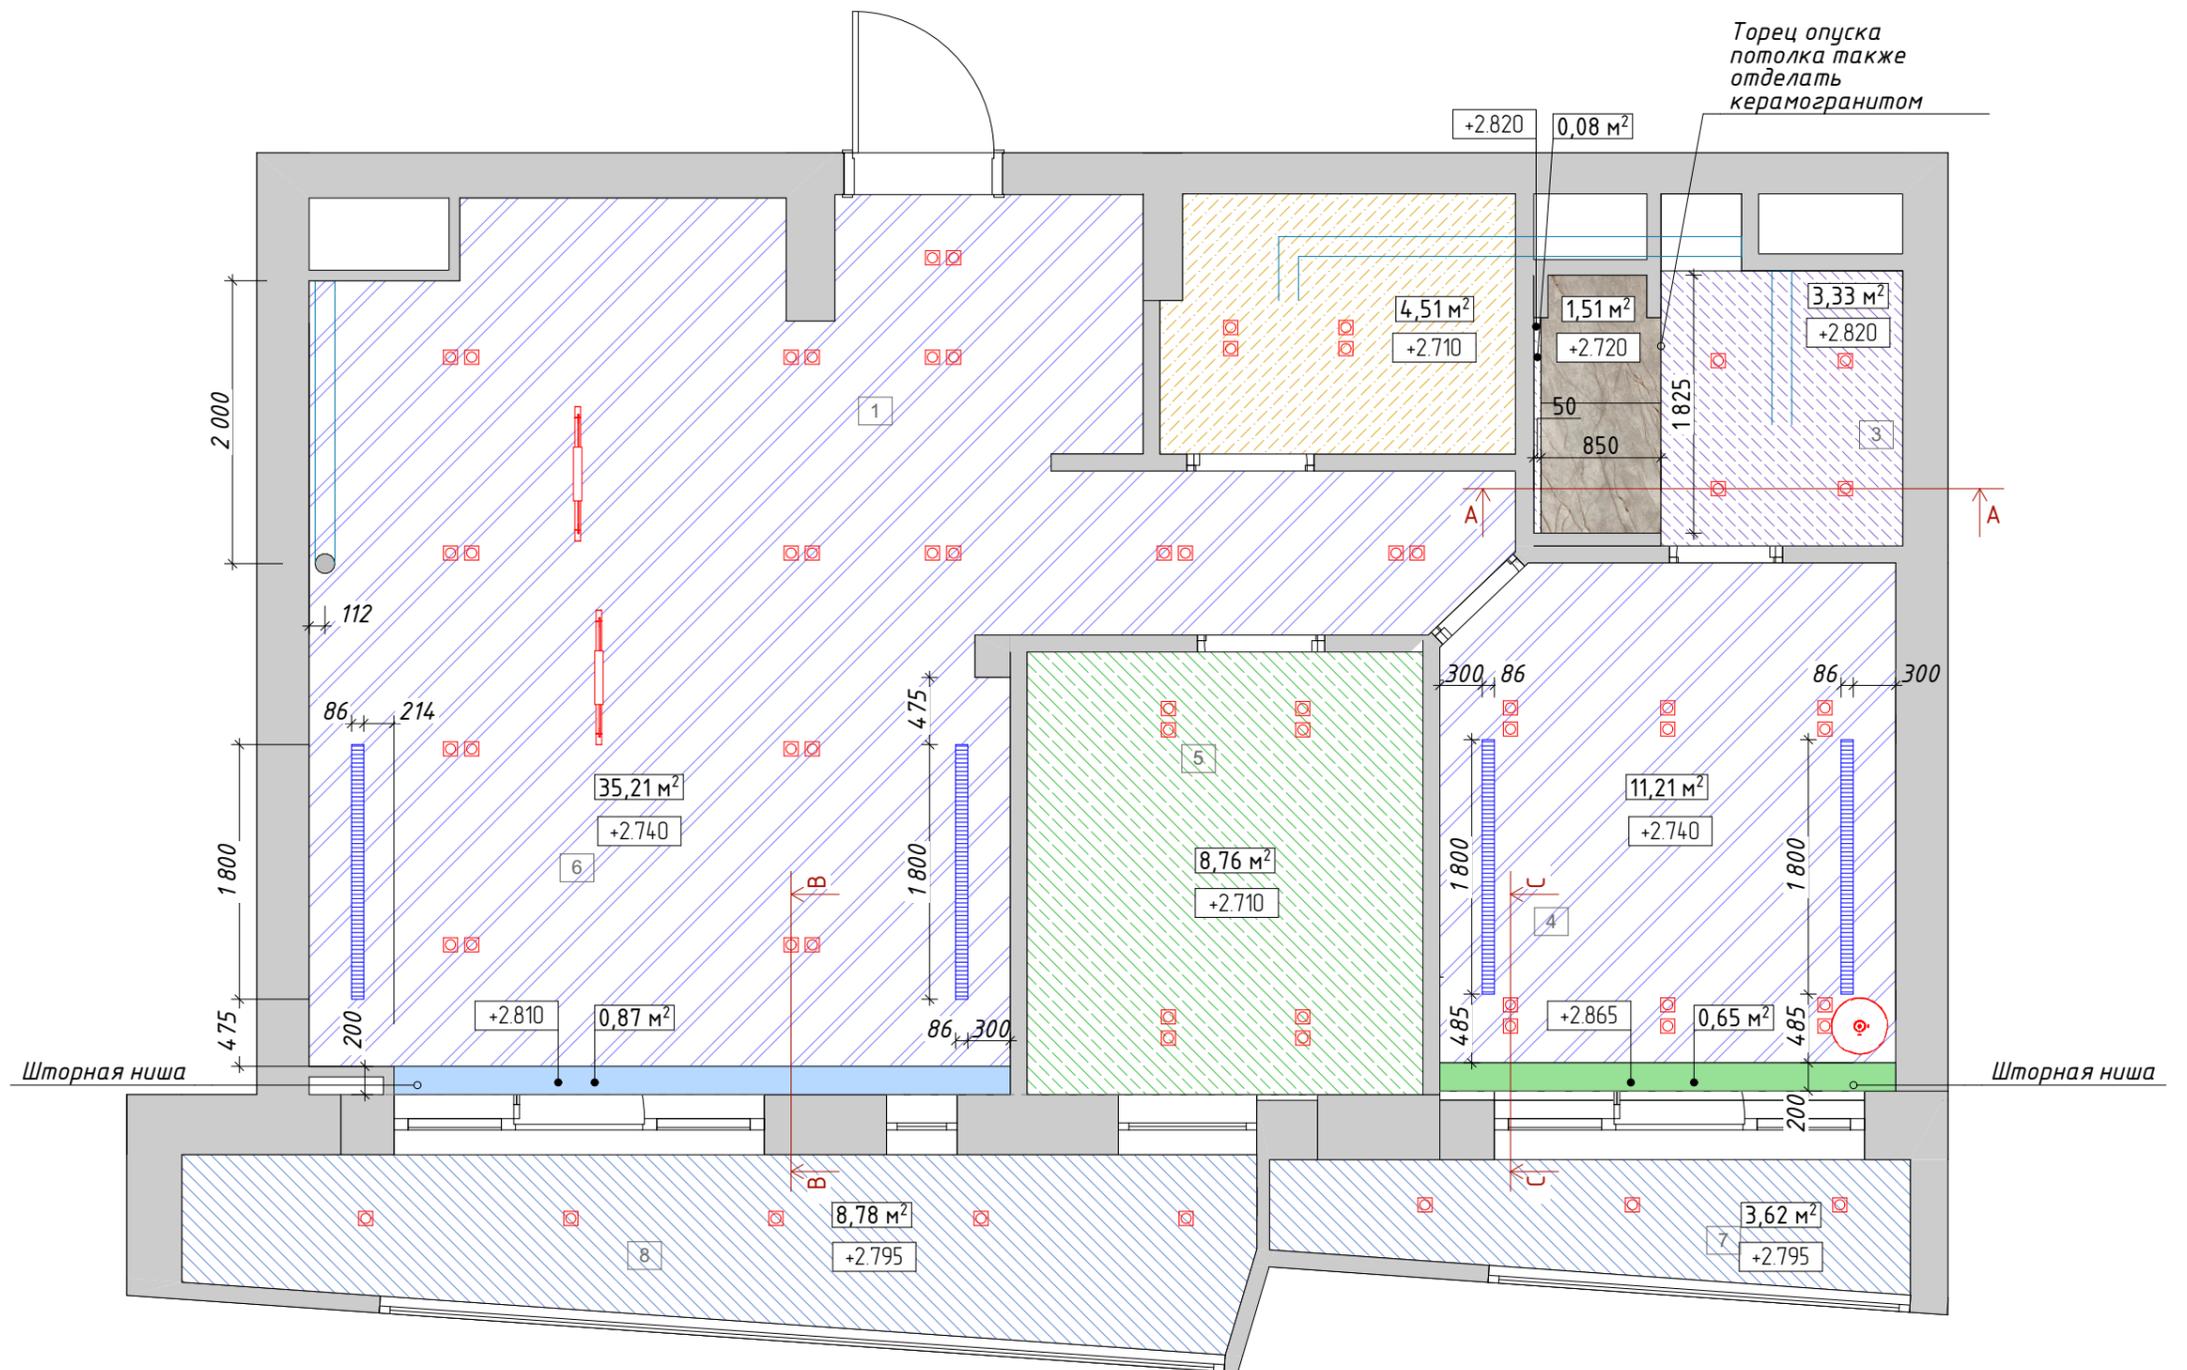


Примечания:  
 - Все размеры даны в мм;  
 - План выполнен по черновым обмерам, все размеры в проекте предварительны и требуют уточнения после монтажных работ и выравнивания стен;  
 - Все привязки даны к существующим стенам и перегородкам;  
 - Все отметки даны от уровня чистого пола;  
 - Рекомендуется тщательное выравнивание потолков оштукатуриванием.


Дизайнер:	Постникова Анастасия	Дата:	25.03.2023	Дизайн-проект квартиры в ЖК "Событие"	IN 2 <b>DESIGN</b> INTERIOR DESIGN
Заказчик:	Петраков Игорь				

# Узлы и разрезы по плану потолка


## Разрез А-А

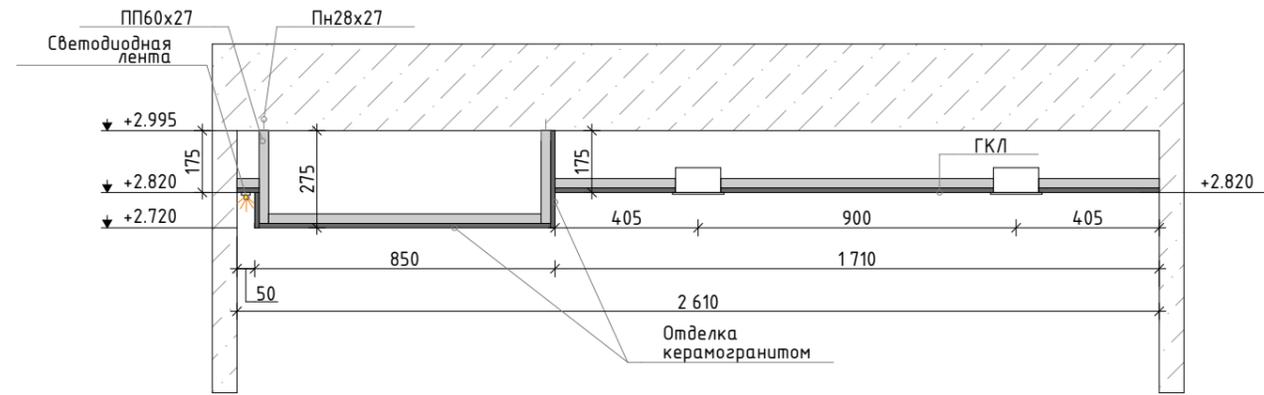

## Разрез В-В

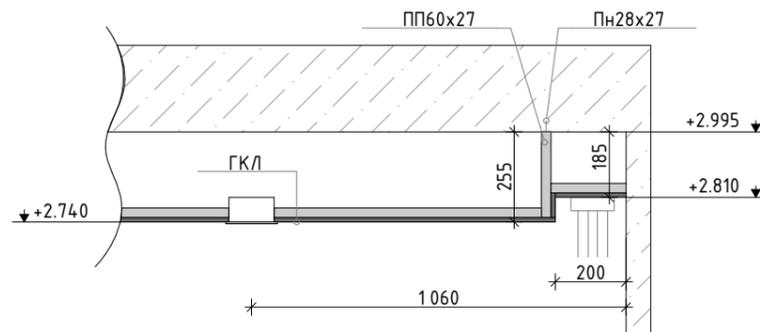


## Разрез С-С

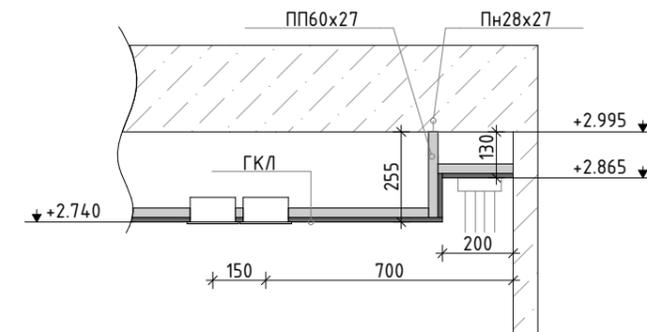

		Дата	Дизайн-проект квартиры в ЖК "Событие"
Дизайнер:	Постникова Анастасия	25.03.2023	
Заказчик:	Петраков Игорь		


Узлы и разрезы по плану потолка М 1:20

# План напольных покрытий

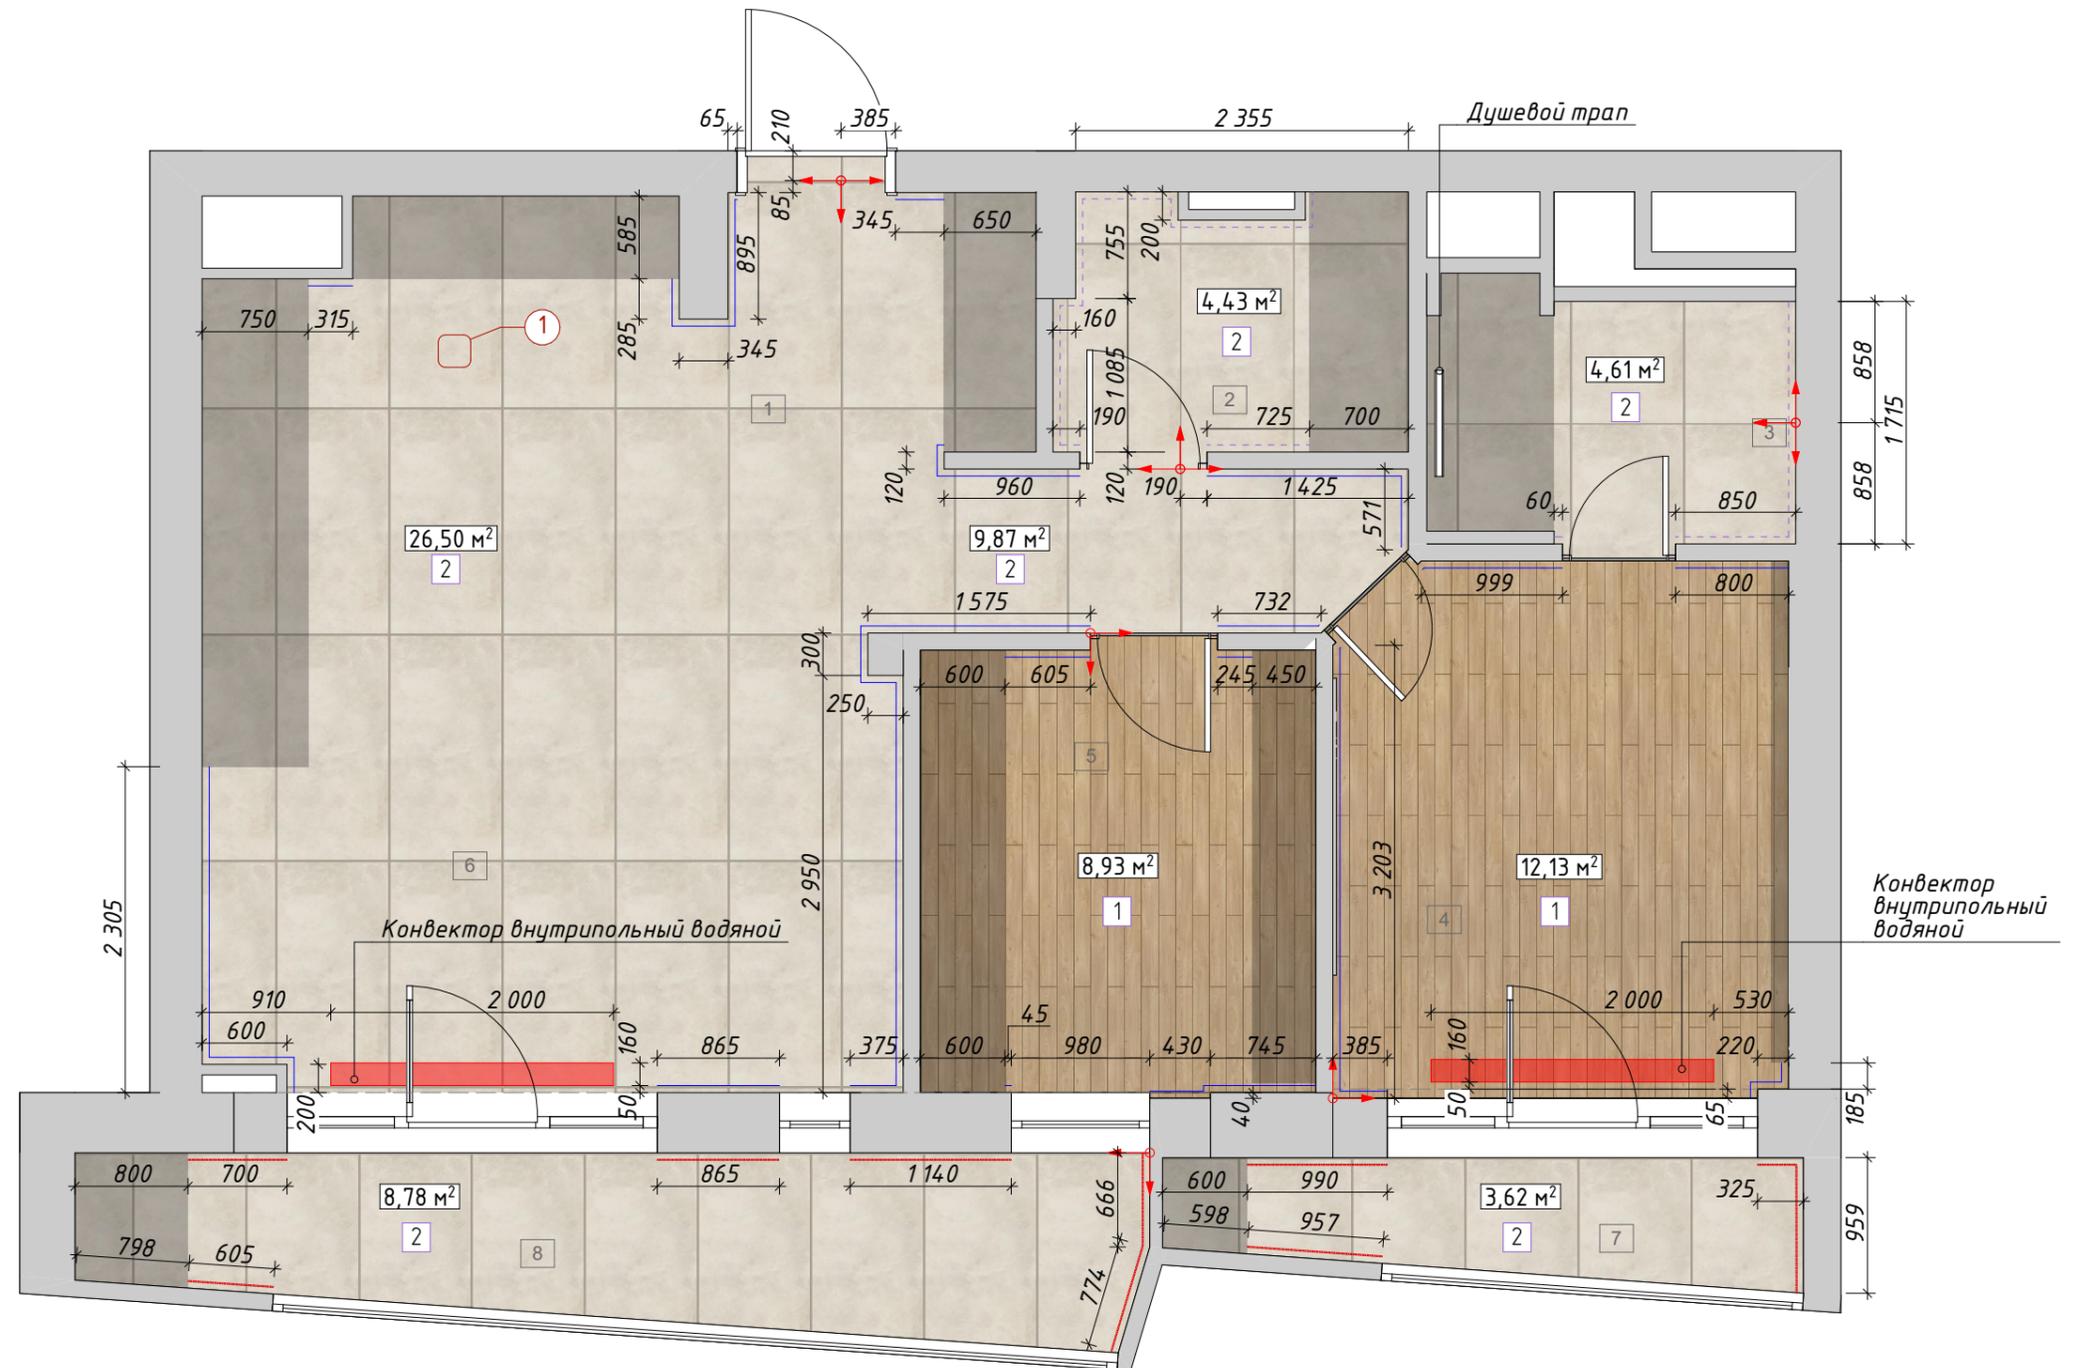

Условные обозначения		
1		Инженерная доска 21,06 м²
2		Керамогранит Italon Millennium Pure 800x1600 57,81 м²
3		В шов между плиткой и доской заложить хромированный профиль / пробковый компенсатор 2,5 п. м.
4		Metal Line 90 Trend Color – алюминиевый плинтус, высота 60 мм 7,98 п. м.
5		Плинтус скрытого монтажа под покраску (вставка 80мм) 22,92 п. м.
6		Metal Line 790 – плинтус из нержавеющей стали, высота 60 мм 7,6 п. м.
7		Начальная точка выкладки

№	Наименование	Площадь
1	Прихожая-коридор	9,59
2	Малый СУ	4,51
3	Мастер-СУ	5,22
4	Мастер-спальня	12,37
5	Гостевая спальня	8,76
6	Гостиная-кухня	26,64
7	Малая лоджия	4,17
8	Большая лоджия	8,78
		80,04 м²

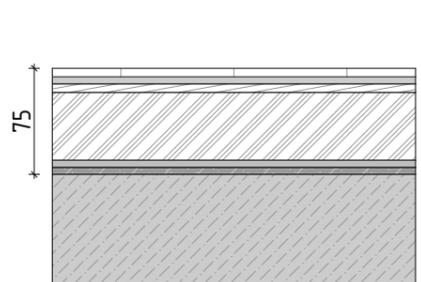

## Узел 1


7. Керамогранит Italon Millennium Pure 800x1600, 6 мм
6. Плиточный клей 5 мм
5. Тёплый пол в наливном полу "Старатели", 6 мм
4. Ц/П стяжка M150, 48 мм
3. Гидроизоляция обмазочная Кнауф ФЛЭХЕНДИХТ, 5 мм
2. Звукоизоляция Шуманет-100Комби, 5 мм
1. Существующее перекрытие

## Примечания:

- Все размеры даны в мм;
- Перед началом работ все разметки и отметки проверить по месту;
- Несоответствие размеров и отметок согласовать с дизайнером-автором проекта;
- Стыки напольных покрытий выполняются по уровню середины дверного полотна;
- При устройстве стяжки учитывать разную толщину напольного покрытия
- ВСЕ НАПОЛЬНЫЕ ПОКРЫТИЯ ВЫВЕСТИ В ОДИН УРОВЕНЬ!**
- УСТАНОВИТЬ ДАТЧИК ПРОТЕЧКИ В САУЗЛАХ И НА КУХНЕ!**
- Цвет затирки подбирать под цвет плитки по месту;
- В качестве компенсатора использовать хромированный профиль;
- Плитку пересчитать при заказе с менеджером салона;
- Материалы посчитаны без запаса, если не указано другое на плане;
- Раскладку плитки в СУ согласовать с дизайнером - автором проекта.

Дизайнер:	Постникова Анастасия	Дата:	25.03.2023	Дизайн-проект квартиры в ЖК "Событие"	IN 2 <b>DESIGN</b> INTERIOR DESIGN
Заказчик:	Петраков Игорь	План напольных покрытий М 1:50			

# План тёплого пола

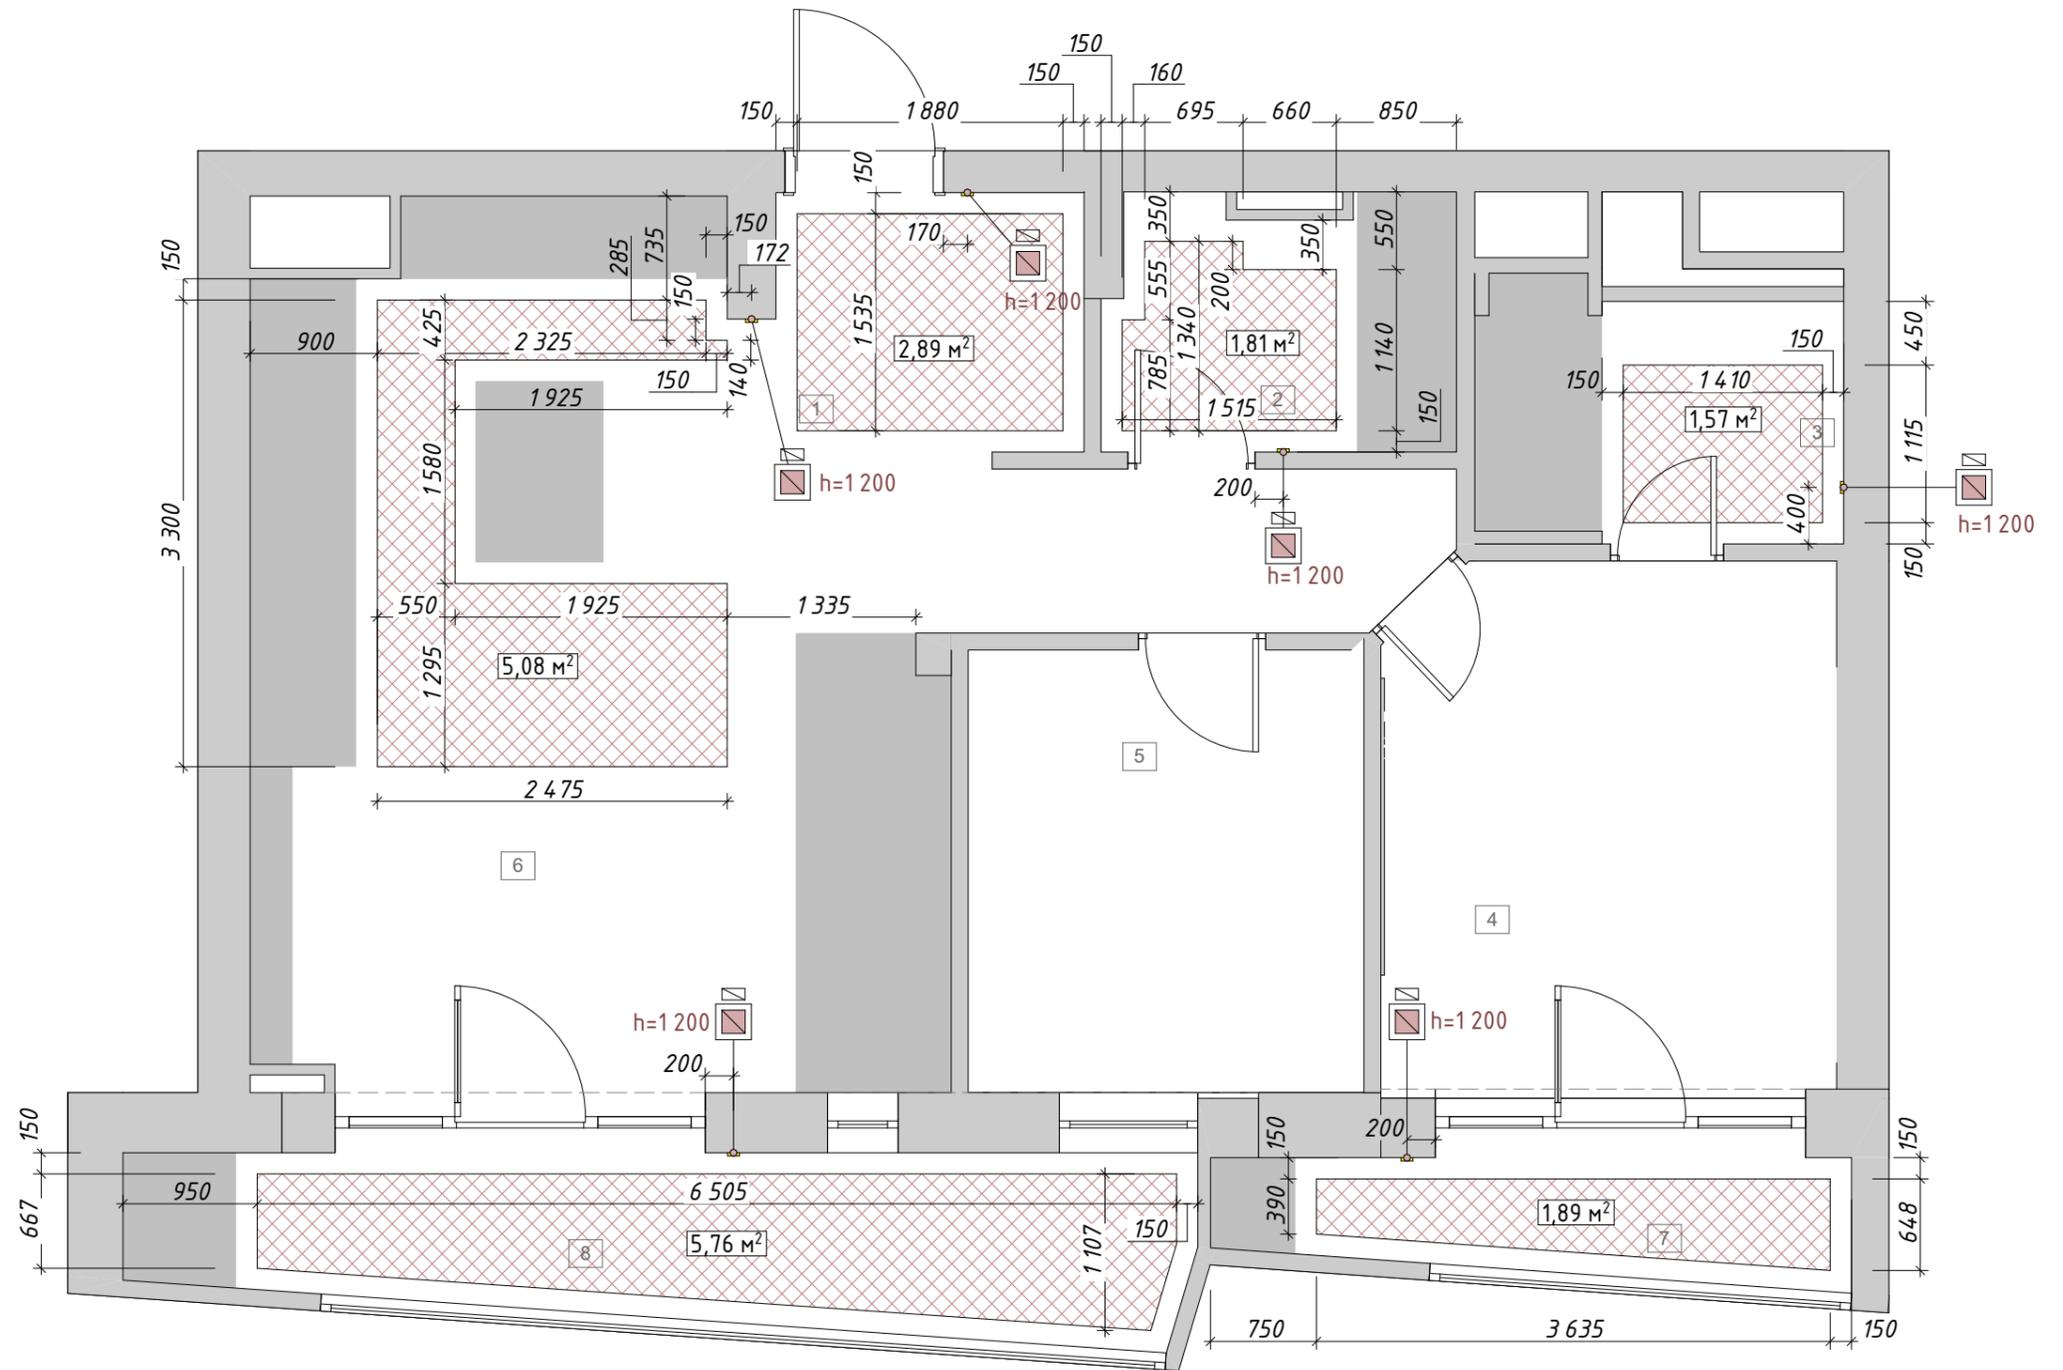


Условные обозначения		
	Теплый пол инфракрасный	19 м <sup>2</sup>
	Терморегулятор	6 шт.
№	Наименование	Площадь
1	Прихожая-коридор	9,59
2	Малый СУ	4,51
3	Мастер-СУ	5,22
4	Мастер-спальня	12,37
5	Гостевая спальня	8,76
6	Гостиная-кухня	26,64
7	Малая лоджия	4,17
8	Большая лоджия	8,78
		80,04 м <sup>2</sup>

Примечания:  
 - Устройство теплого пола произвести в 100 мм. от стен;  
 - Устройство регулятора теплого пола 900 мм. от уровня чистого пола, кроме указанного на чертеже отдельно;  
 - При устройстве теплых полов, они не должны попадать на стационарно установленную мебель и сантехнику;  
 - Рекомендуемый тип регулятора ABB;  
 - Все площади даны без учета запаса материала.

Дизайнер:	Постникова Анастасия	Дата:	25.03.2023	Дизайн-проект квартиры в ЖК "Событие"	IN 2 <b>DESIGN</b> INTERIOR DESIGN
Заказчик:	Петраков Игорь	План тёплого пола М 1:50			

# План гидроизоляции

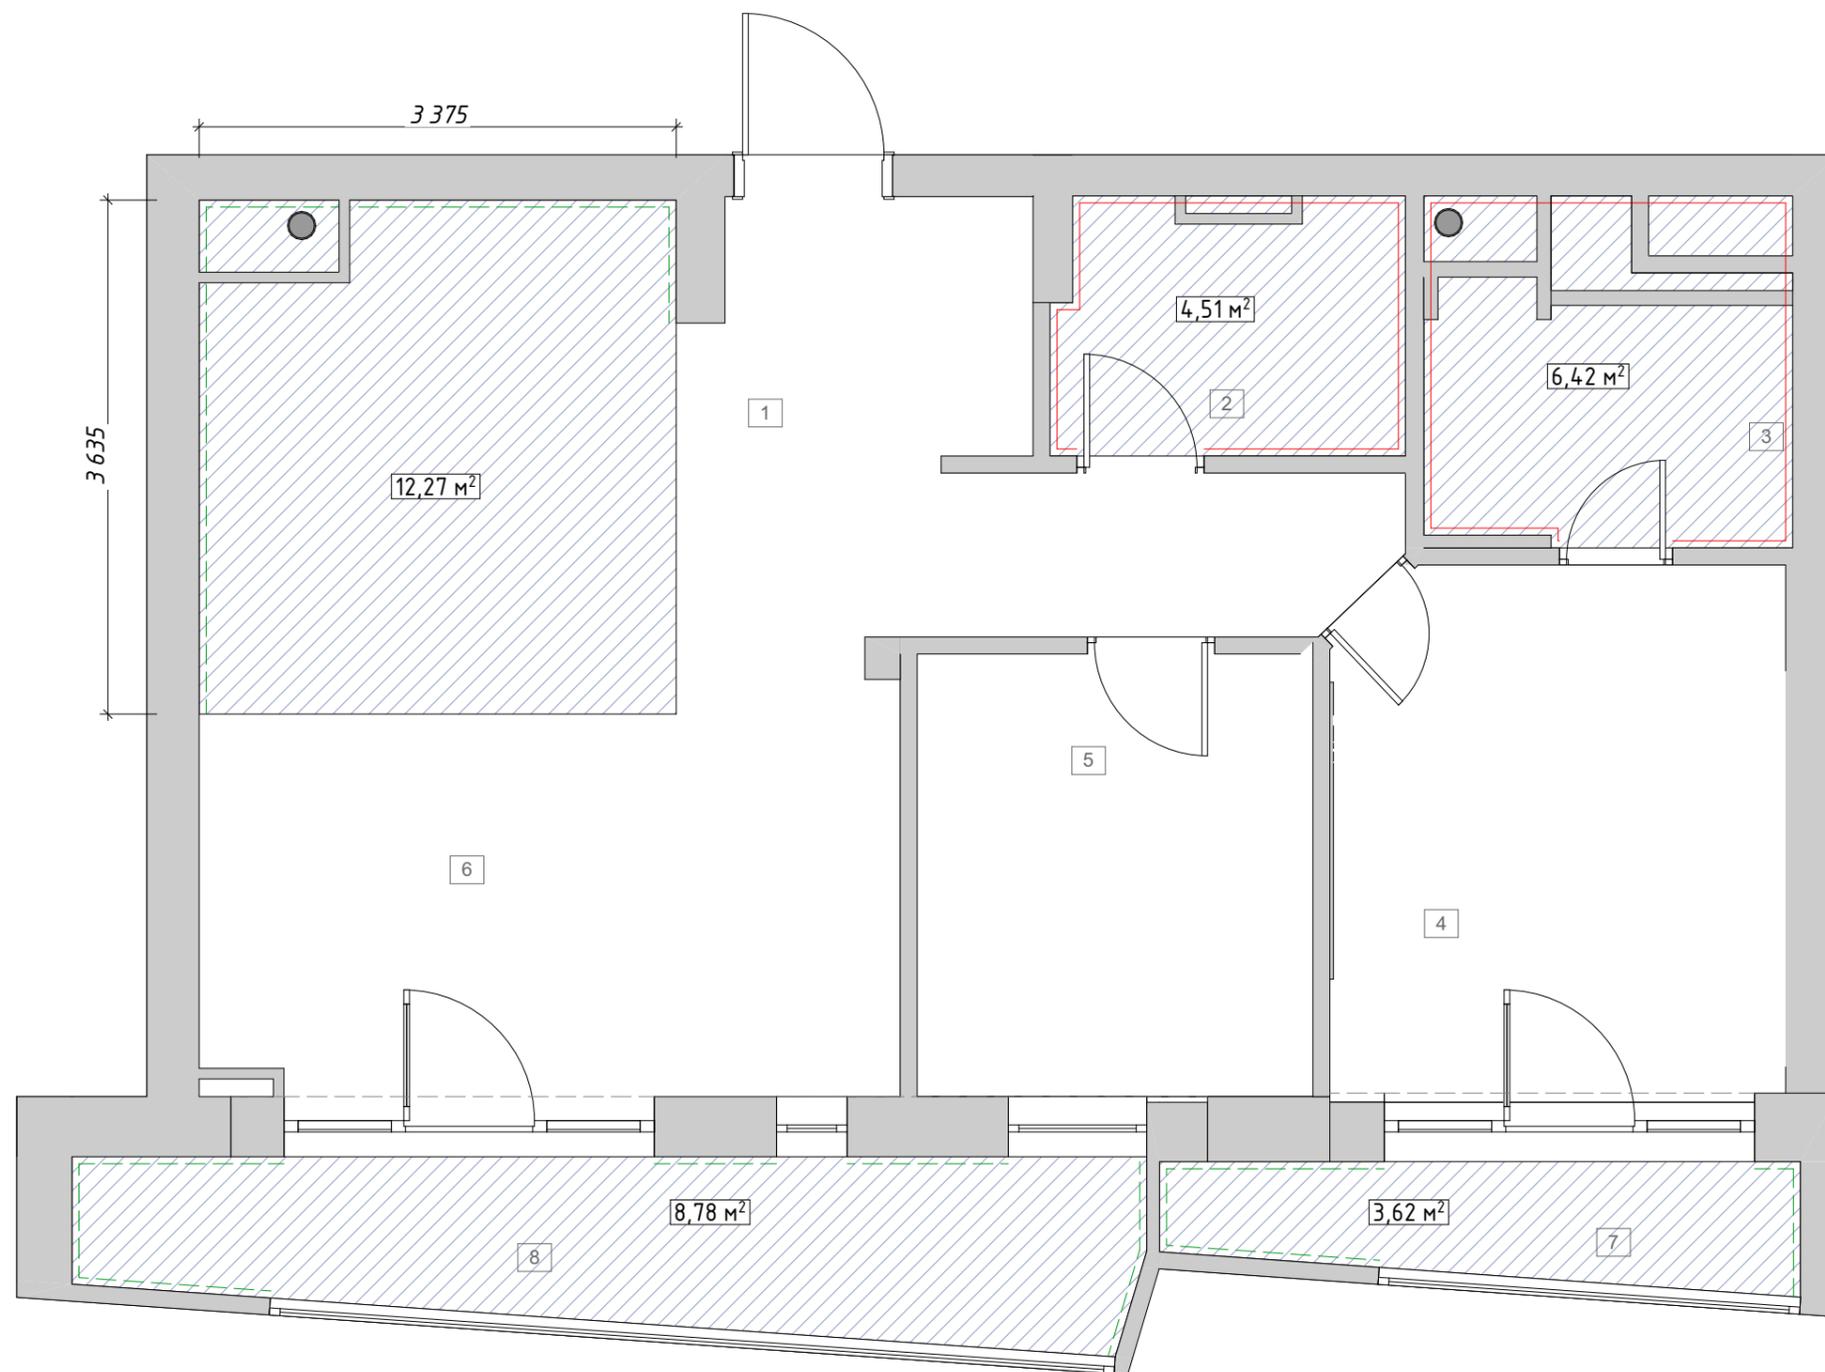

## Условные обозначения


	Гидроизоляция обмазочная Кнауф ФЛЭХЕНДИХТ	93,49 м <sup>2</sup>
	Зевести гидроизоляцию на стены до потолка	
	Зевести гидроизоляцию на стены на 250 мм	

№	Наименование	Площадь
1	Прихожая-коридор	9,59
2	Малый СУ	4,51
3	Мастер-СУ	5,22
4	Мастер-спальня	12,37
5	Гостевая спальня	8,76
6	Гостиная-кухня	26,64
7	Малая лоджия	4,17
8	Большая лоджия	8,78
		80,04 м <sup>2</sup>

Примечания:  
 - Все размеры даны в мм;  
 - Перед началом работ все разметки и отметки проверить по месту;  
 - Несоответствие размеров и отметок согласовать с дизайнером-автором проекта

Дизайнер:	Постникова Анастасия	Дата:	25.03.2023	Дизайн-проект квартиры в ЖК "Событие"	IN 2 <b>DESIGN</b> INTERIOR DESIGN
Заказчик:	Петраков Игорь				

# План открывания и спецификации дверных проемов

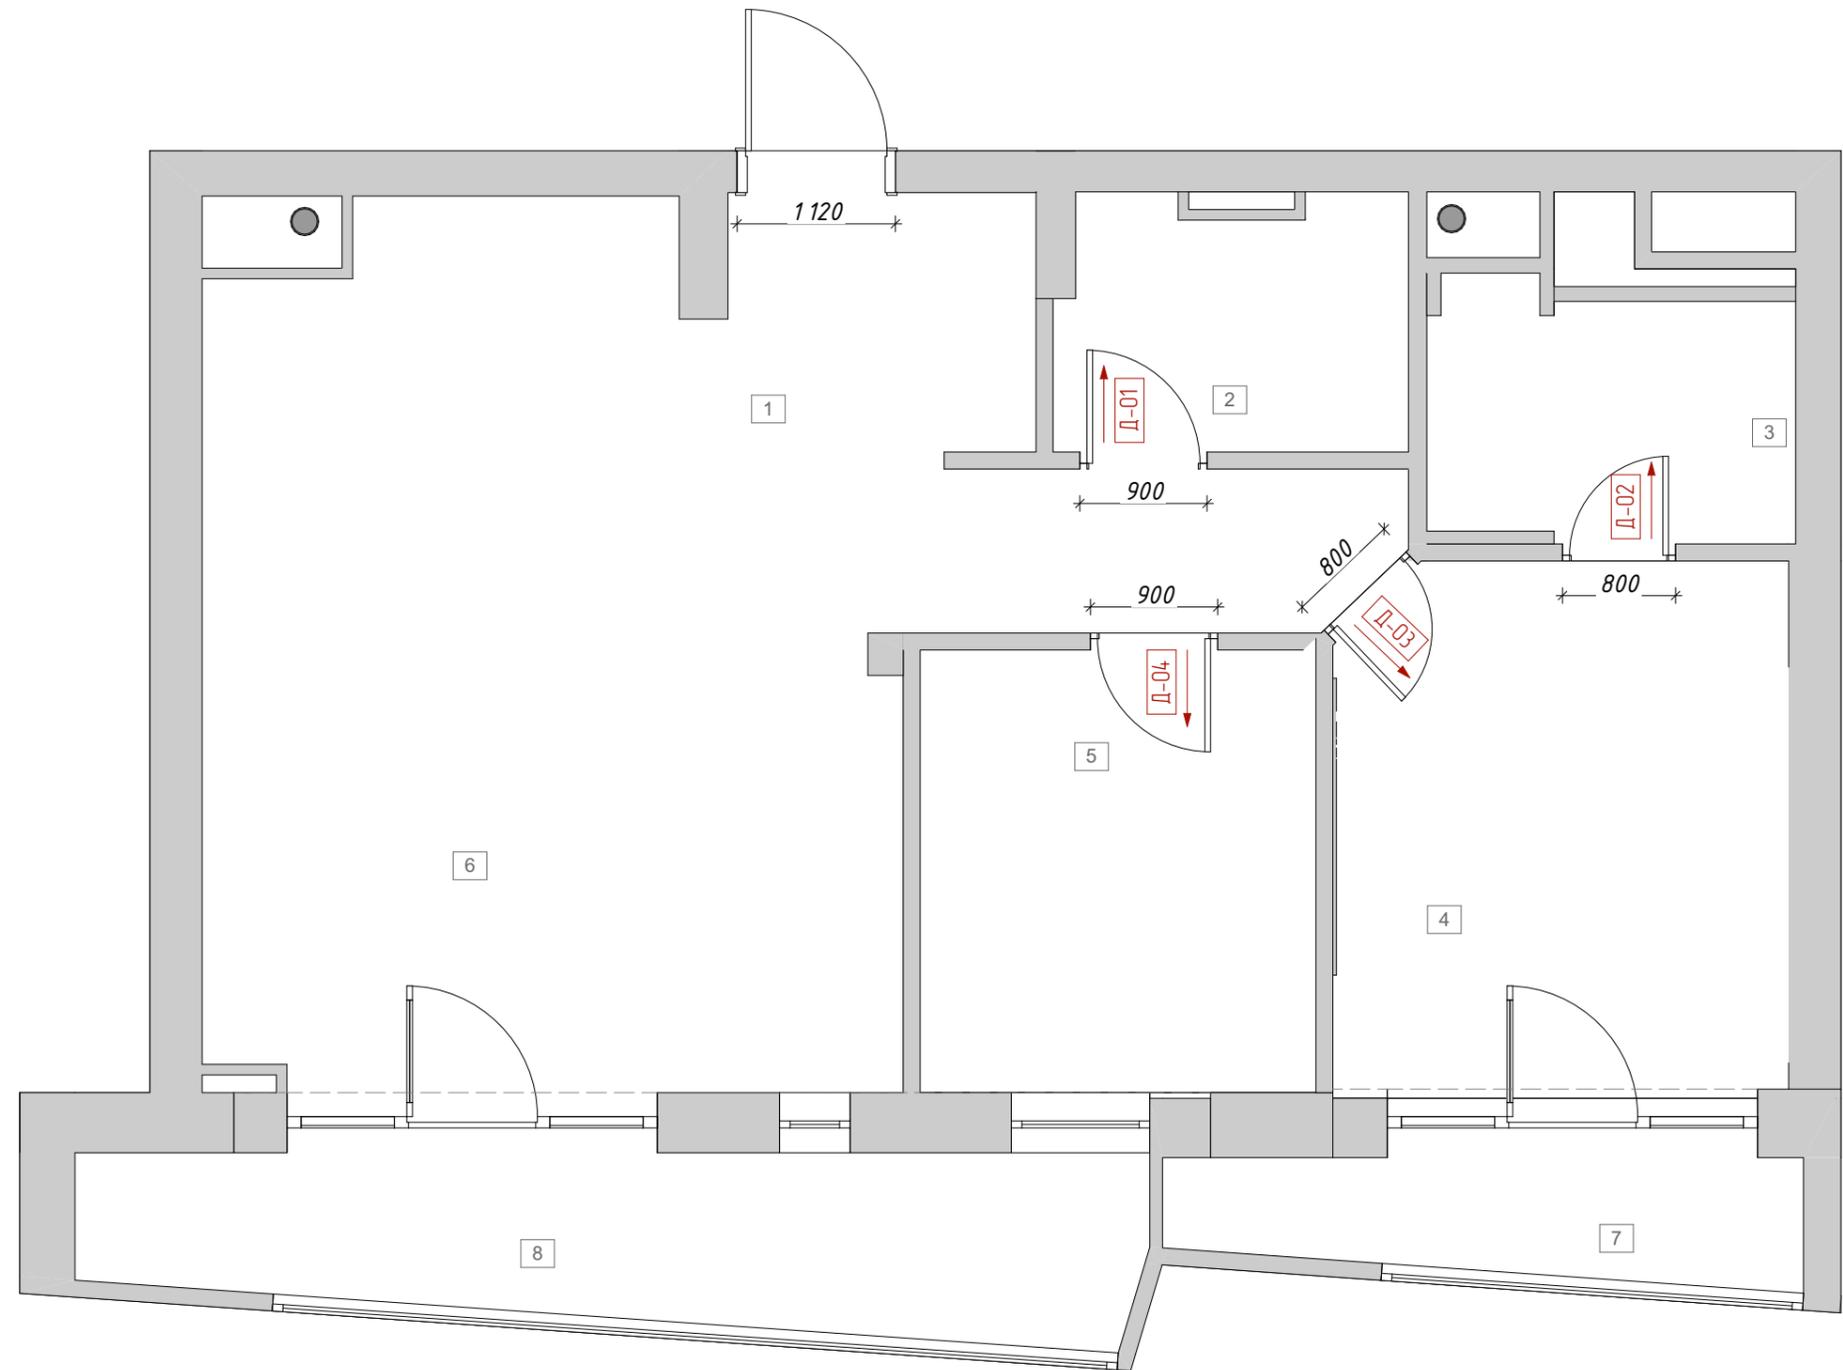


Условные обозначения		
Д-01 - Д-04	Двери скрытые ПГ SECRET	
№	Наименование	Площадь
1	Прихожая-коридор	9,59
2	Малый СУ	4,51
3	Мастер-СУ	5,22
4	Мастер-спальня	12,37
5	Гостевая спальня	8,76
6	Гостиная-кухня	26,64
7	Малая лоджия	4,17
8	Большая лоджия	8,78
		80,04 м <sup>2</sup>

Примечание:  
 -Высота проемов указана от чистого пола;  
 -При заказе дверей уточнить направление открывания дверей по планам;  
 -Уточнить размеры проемов после выбора дверей для отделки;  
 -Все проемы и откосы оштукатурить и отшпатлевать

Ведомость дверей				
Количество	3	3	3	3
ID Элемента	ДВ-01	ДВ-02	ДВ-03	ДВ-04
Размеры Отверстия в Стене	900×2 300	800×2 300	800×2 300	900×2 300
Размеры Полотна	800×2 200	700×2 200	700×2 200	800×2 200
Ориентация	П	Л	Л	П

Дизайнер:	Постникова Анастасия	Дата	25.03.2023
Заказчик:	Петраков Игорь	Дизайн-проект квартиры в ЖК "Событие"	
План открывания и спецификации дверных проемов М 1:50			

# План штор и подоконников

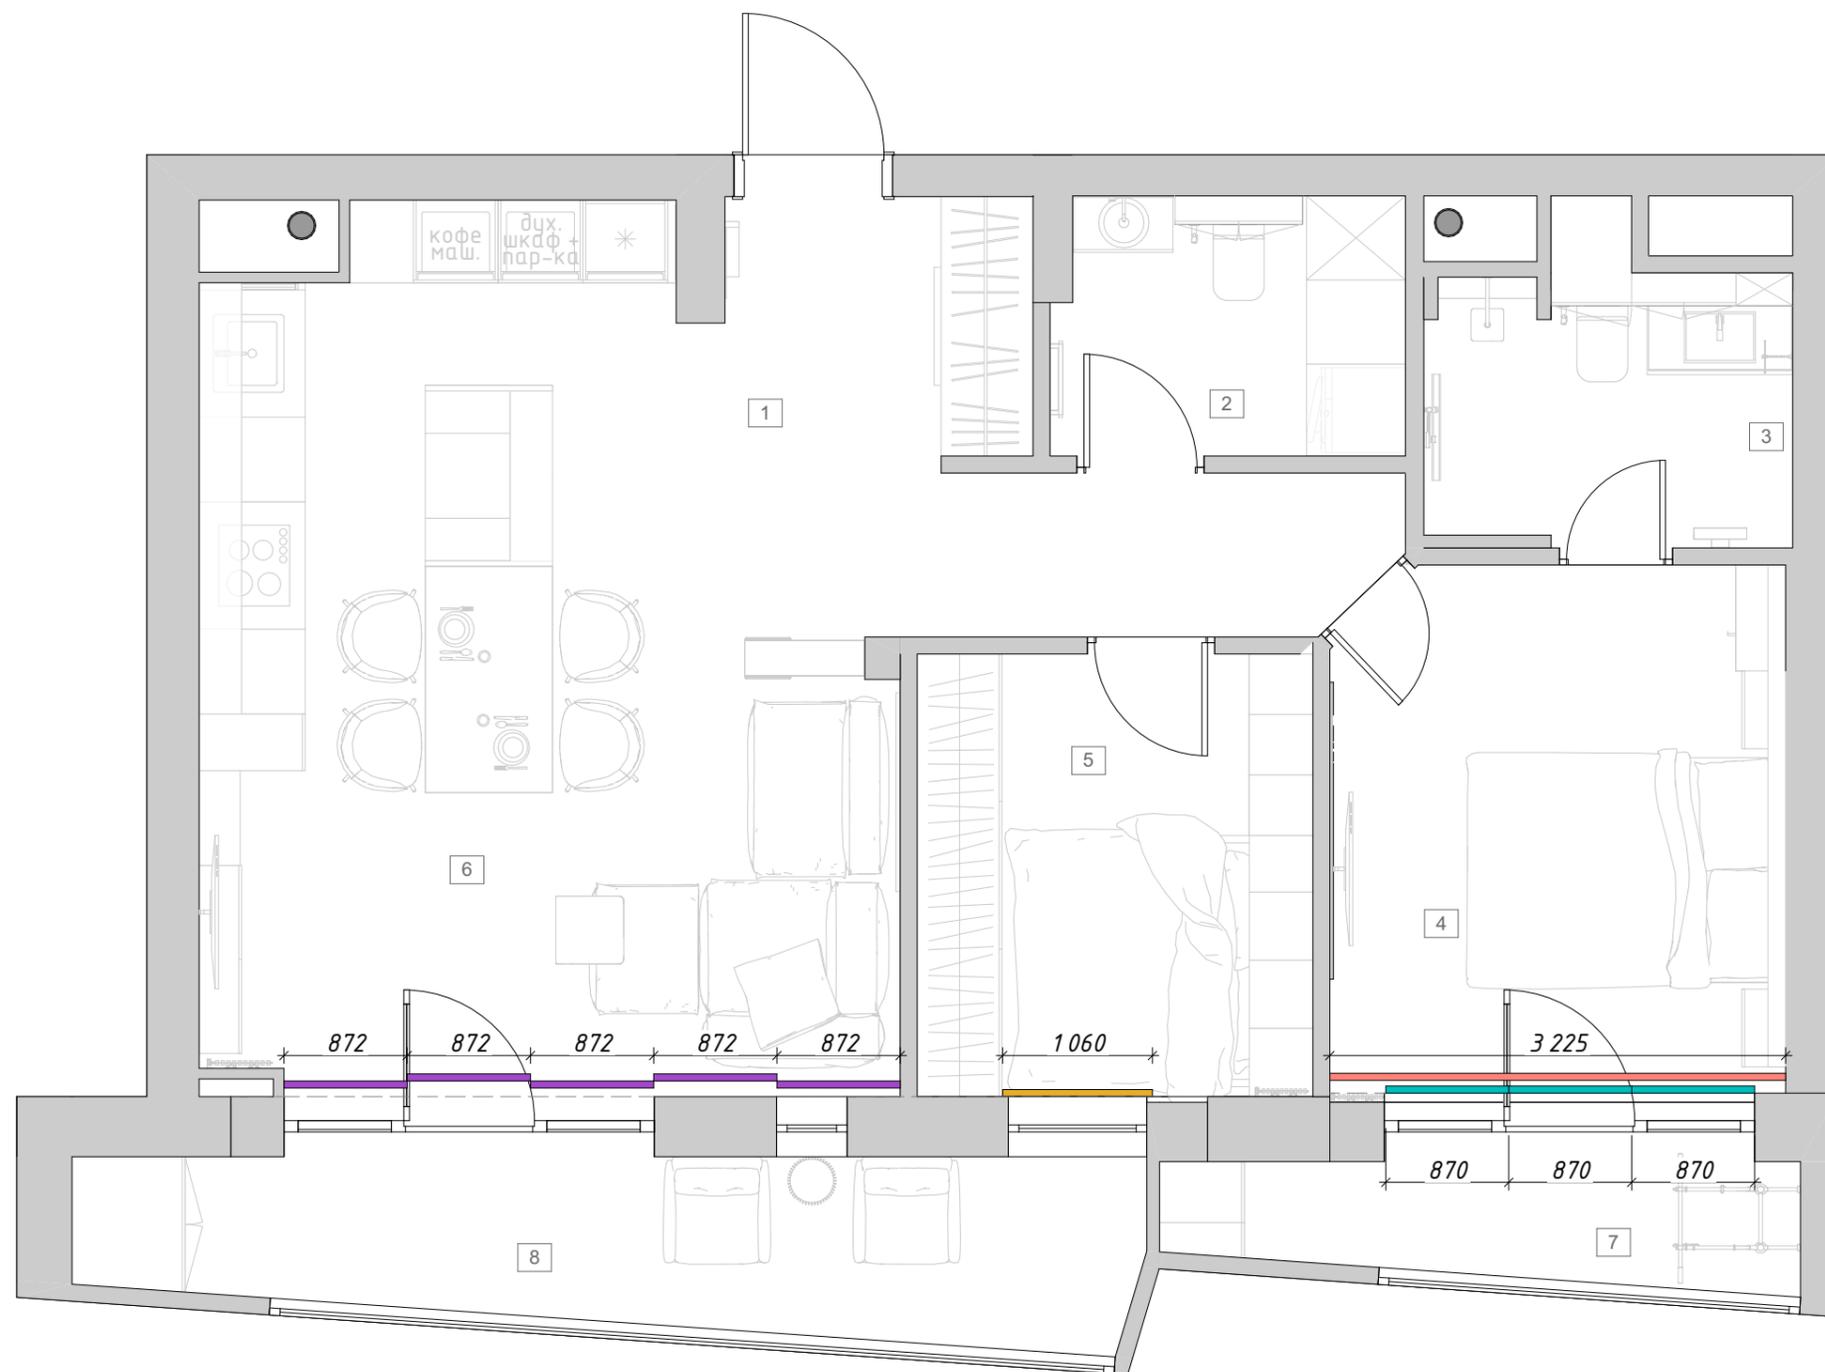


Условные обозначения		
	Японские шторы, ширина 872 мм, длина 2830 мм (серые)	5 шт.
	Римская штора, ширина 1060 мм	1 шт.
	Римские шторы, ширина 870 мм	3 шт.
	Штора, ширина 3225 мм, длина 2860 мм (серая)	1 шт.
№	Наименование	Площадь
1	Прихожая-коридор	9,59
2	Малый СУ	4,51
3	Мастер-СУ	5,22
4	Мастер-спальня	12,37
5	Гостевая спальня	8,76
6	Гостиная-кухня	26,64
7	Малая лоджия	4,17
8	Большая лоджия	8,78
		80,04 м <sup>2</sup>

Примечание:  
 - Все размеры даны в миллиметрах;  
 - Перед началом работ все разметки и отметки проверить;  
 - Несоответствие размеров и отметок согласовать с дизайнером-автором проекта.

Дизайнер:	Постникова Анастасия	Дата:	25.03.2023	Дизайн-проект квартиры в ЖК "Событие"	IN 2 <b>DESIGN</b> INTERIOR DESIGN
Заказчик:	Петраков Игорь	План штор и подоконников М 1:50			

# Схема подключения сантехники

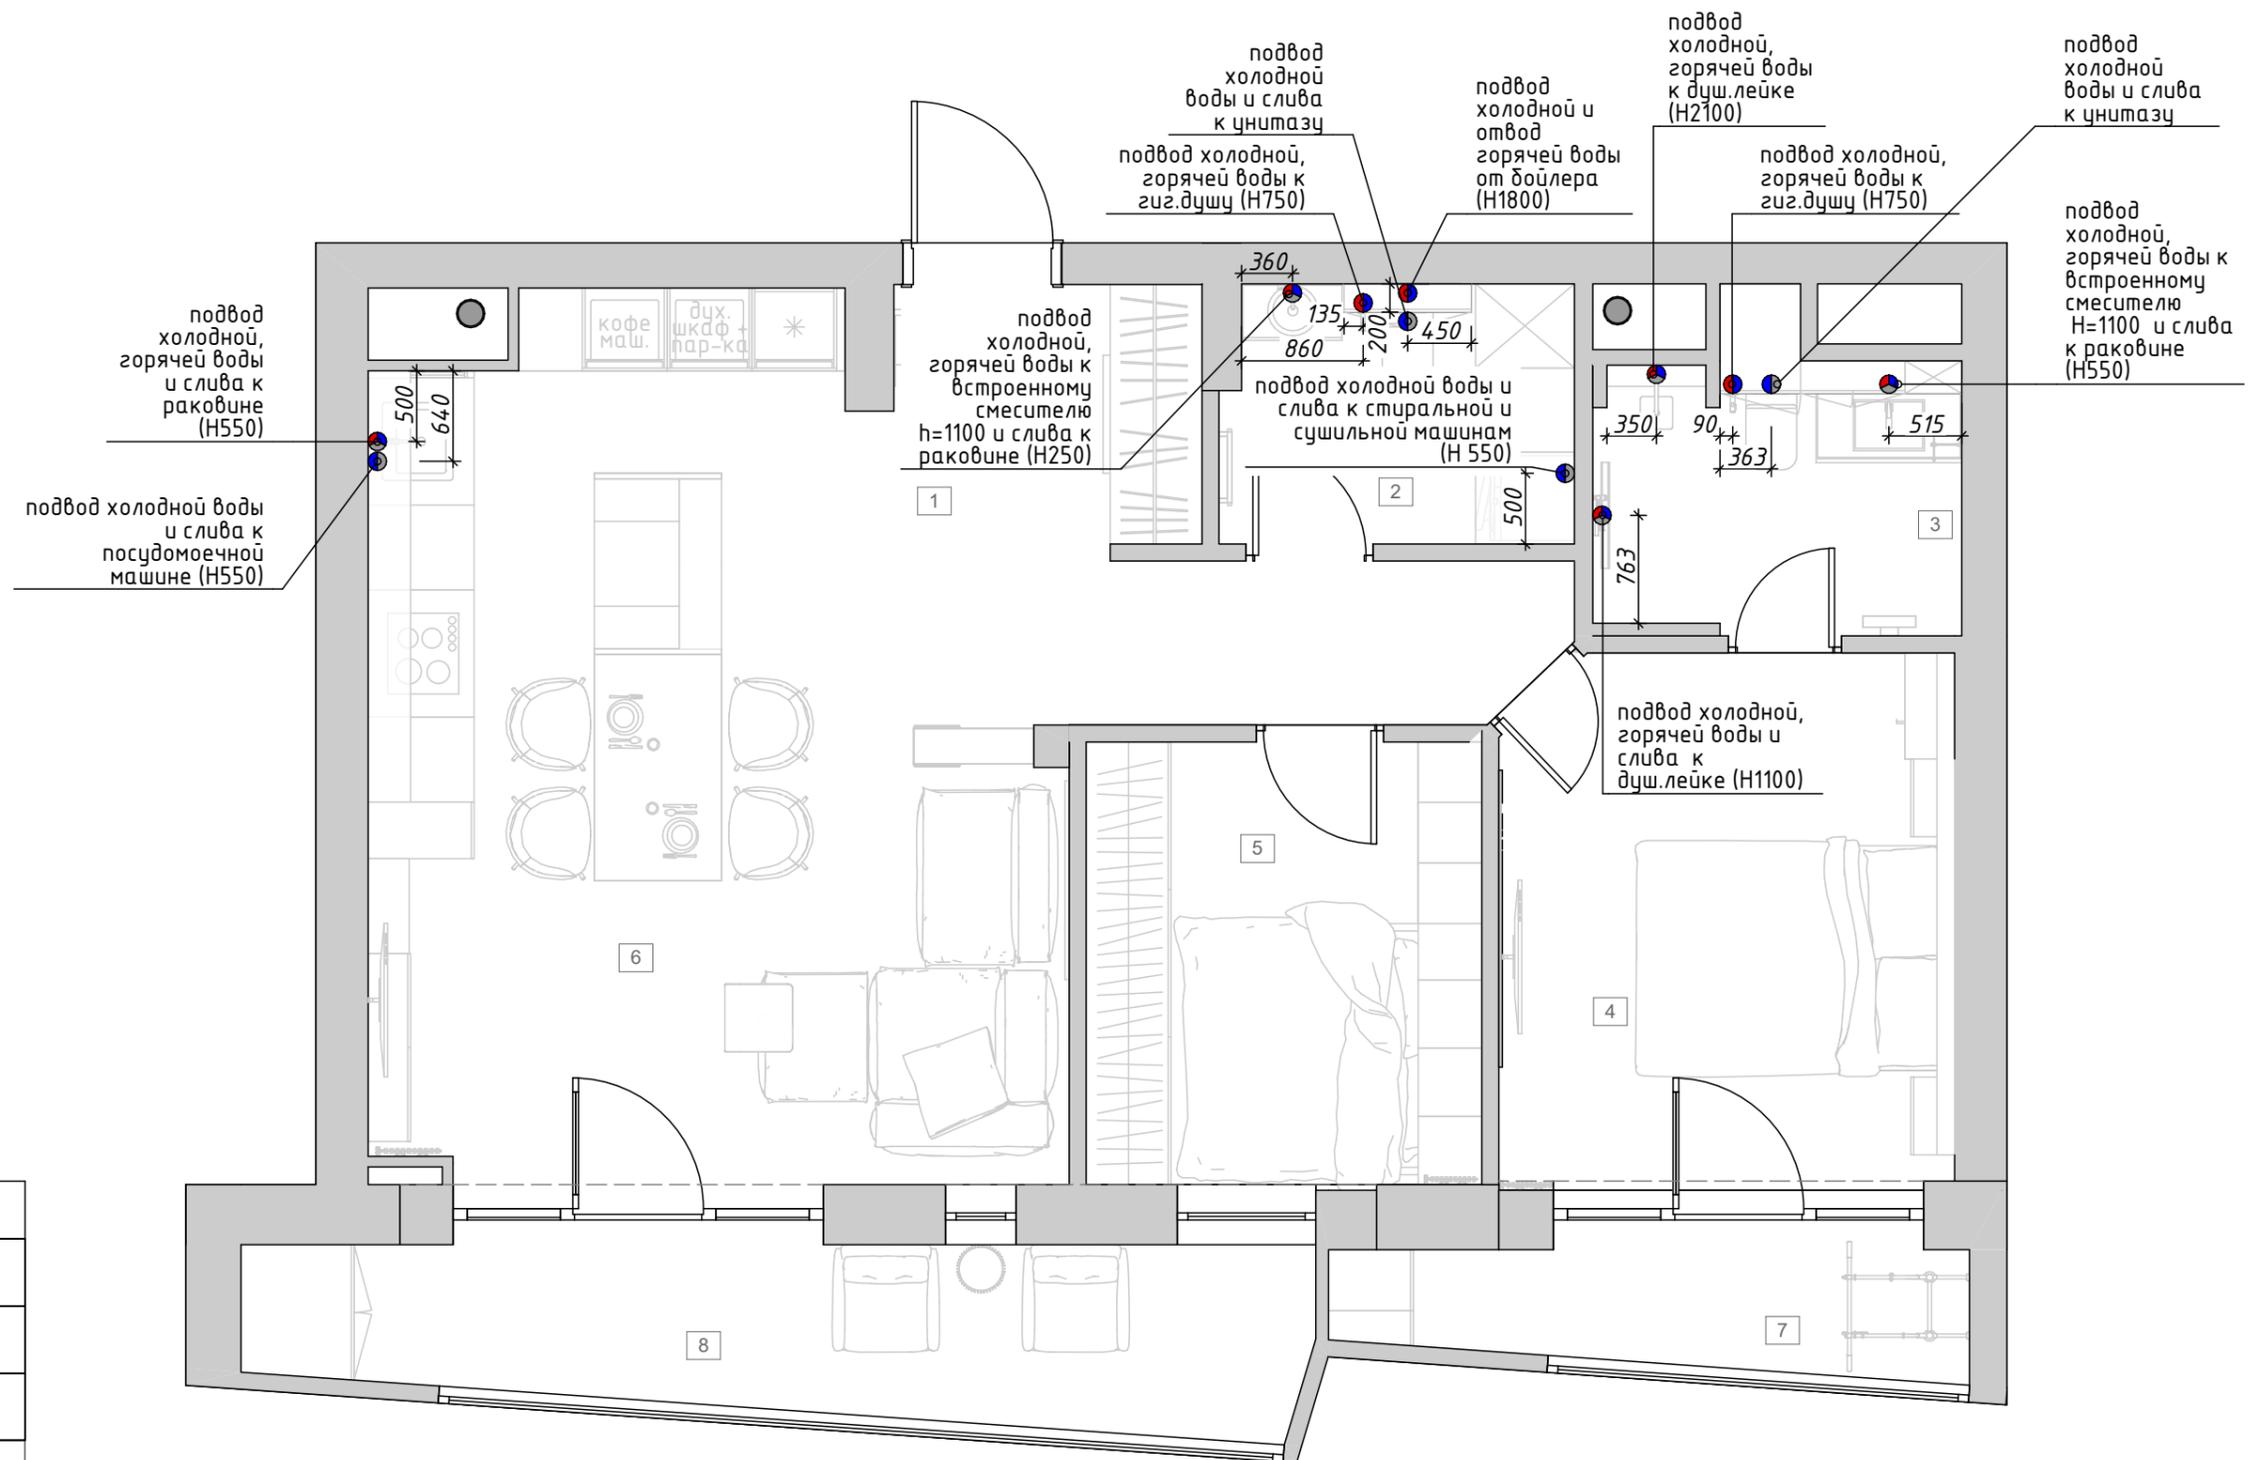

## Условные обозначения

	холодная вода/канализация
	холодная вода/горячая вода/канализация
	холодная вода/горячая вода








№	Наименование	Площадь
1	Прихожая-коридор	9,59
2	Малый СУ	4,51
3	Мастер-СУ	5,22
4	Мастер-спальня	12,37
5	Гостевая спальня	8,76
6	Гостиная-кухня	26,64
7	Малая лоджия	4,17
8	Большая лоджия	8,78
		80,04 м <sup>2</sup>

### Примечание:

- Все размеры даны в мм;
- Перед началом работ все разметки и отметки проверить по месту;
- Несоответствие размеров и отметок согласовать с дизайнером-автором проекта;
- Подбор комплектующих, сантехники, инсталляции - согласовать с сантехником-специалистом перед покупкой!!!;
- Размеры выводов для сантехники уточнить по техническим чертежам у производителя!!!;
- Высоту установки и расположение смесителей согласовать с заказчиком;
- Расположение мойки в кухне уточнить после проекта кухни у поставщика;
- Предусмотреть установку фильтров для питьевой воды и фильтры тонкой очистки;
- Все размеры даны в чистой отделке.

Дизайнер:	Постникова Анастасия	Дата:	25.03.2023	Дизайн-проект квартиры в ЖК "Событие"	IN 2 <b>DESIGN</b> INTERIOR DESIGN
Заказчик:	Петраков Игорь	Схема подключения сантехники М 1:50			

# Развёртка прихожей-коридора (пом. 1), часть 1

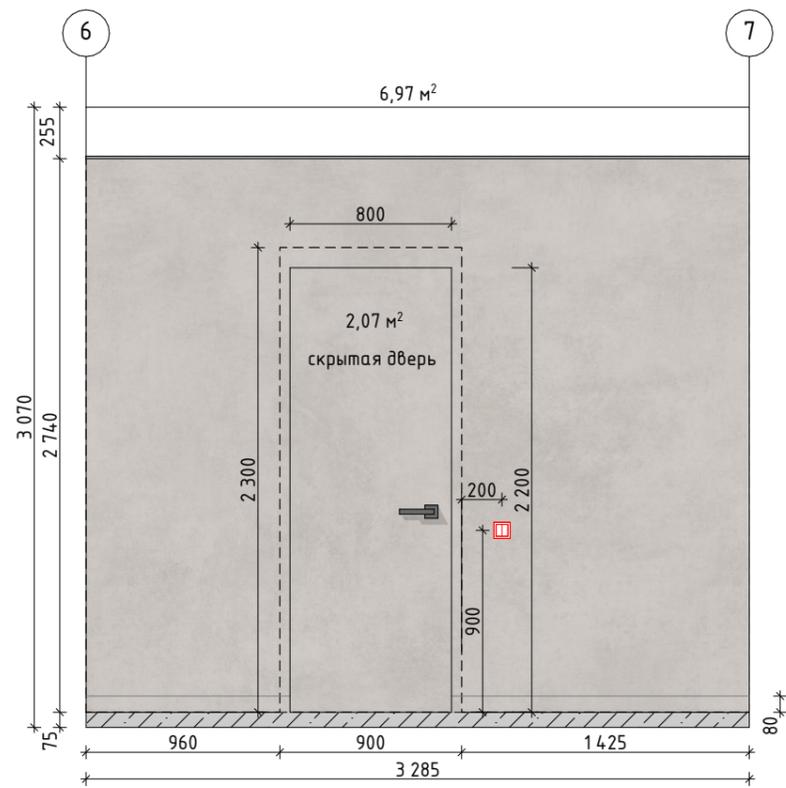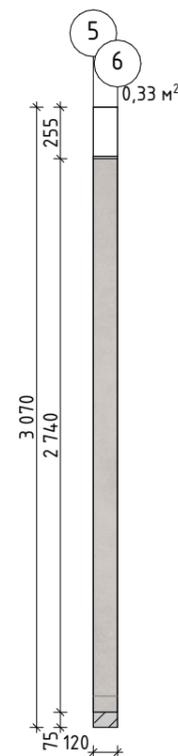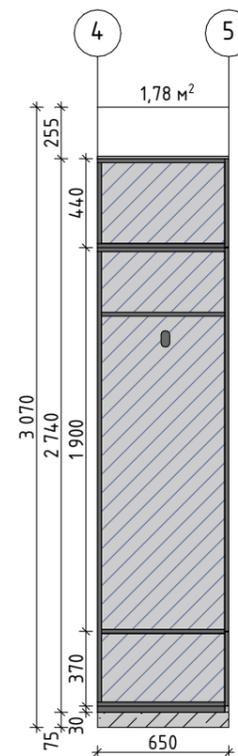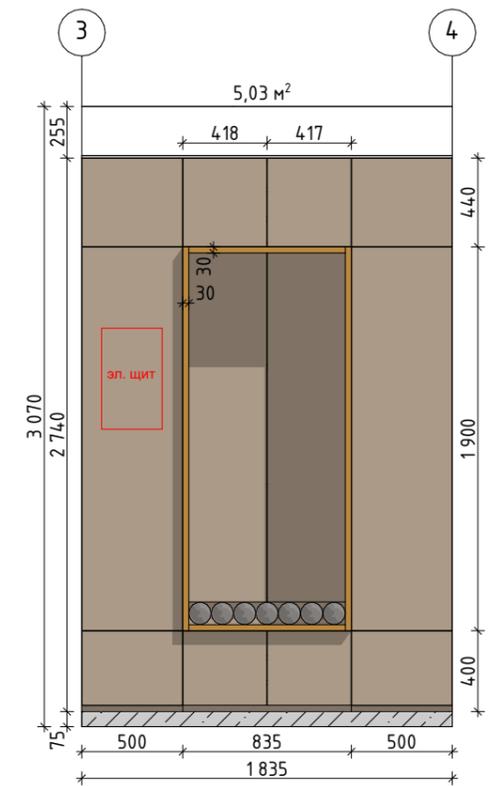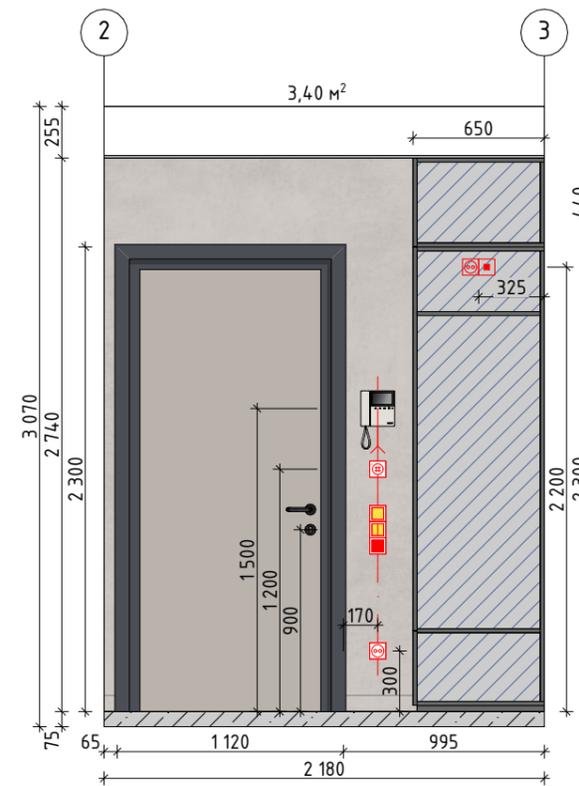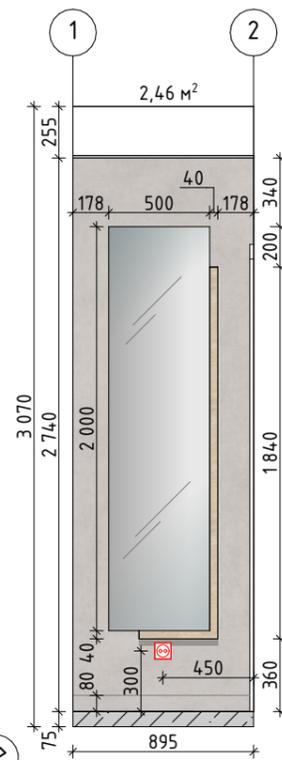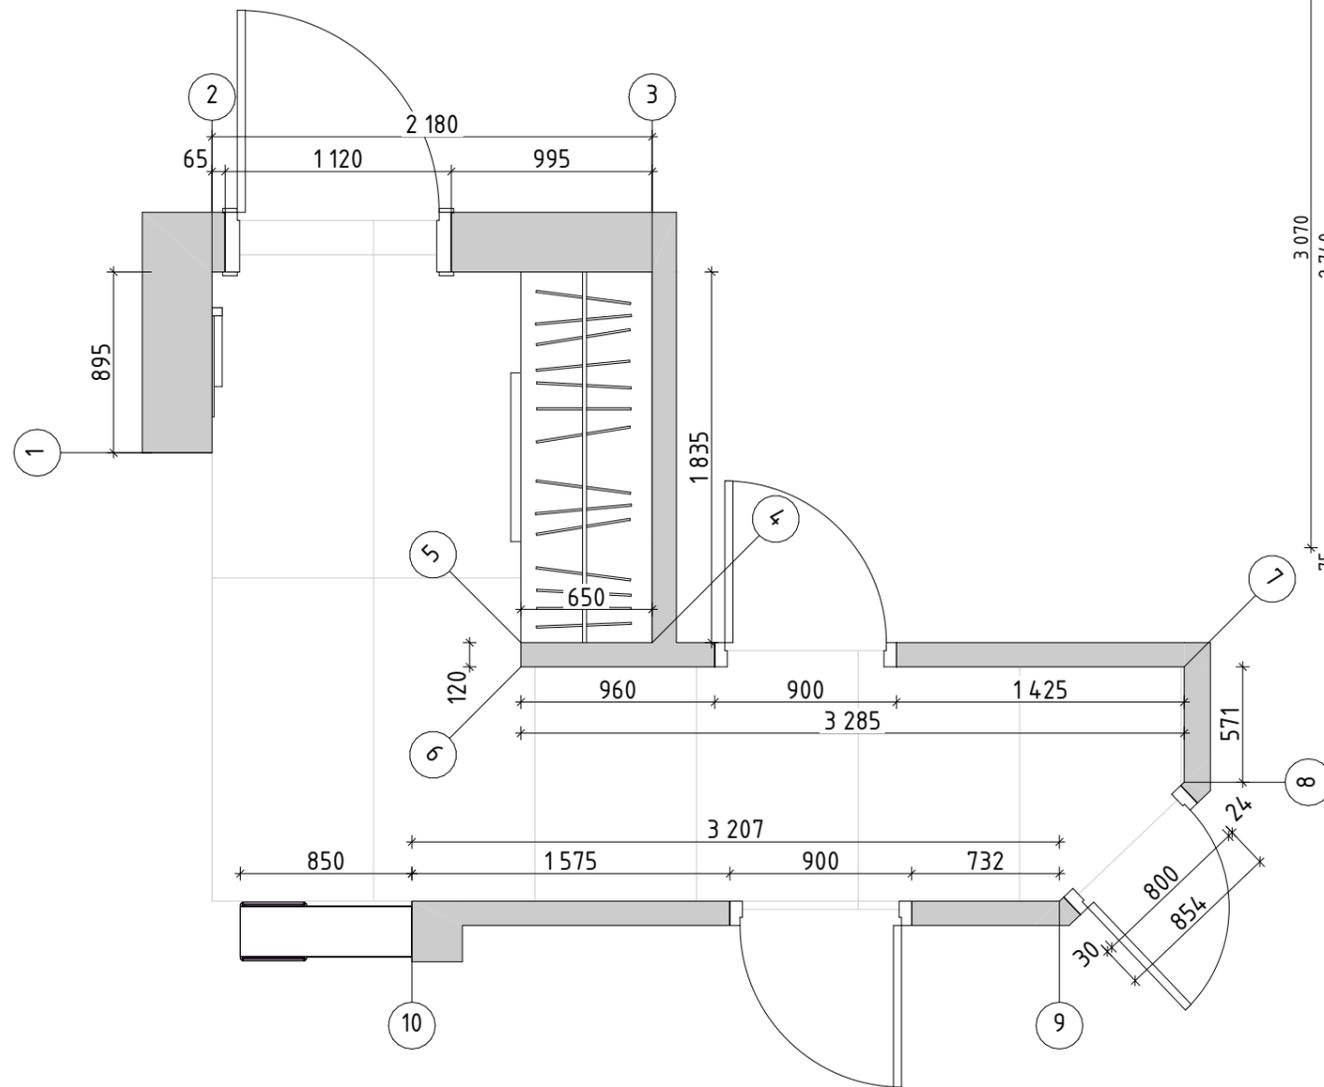

## Условные обозначения


1	Декоративная штукатурка под замшу	29,76 м²
2	Покраска, цвет № 1 (определить по месту)	5,03 м²
3	Розетка электрическая	3 шт.
4	Регулятор тёплого пола	1 шт.
5	Интернет розетка	1 шт.
6	Выключатель одноклавишный	1 шт.
7	Выключатель одноклавишный проходной	3 шт.
8	Клавиша общего отключения света	1 шт.
9	Выключатель двухклавишный	1 шт.
10	Выключатель двухклавишный проходной	1 шт.
11	Домофон	1 шт.

Примечания:  
 1. Материалы пересчитать при заказе с менеджером салона!!!  
 2. Материалы посчитаны БЕЗ ЗАПАСА!

Дизайнер:	Постникова Анастасия	Дата:	25.03.2023
Заказчик:	Петраков Игорь		



Дизайн-проект квартиры в ЖК "Событие"  
 Развёртка прихожей-коридора (пом. 1),  
 часть 1

# Развёртка прихожей-коридора (пом. 1), часть 2

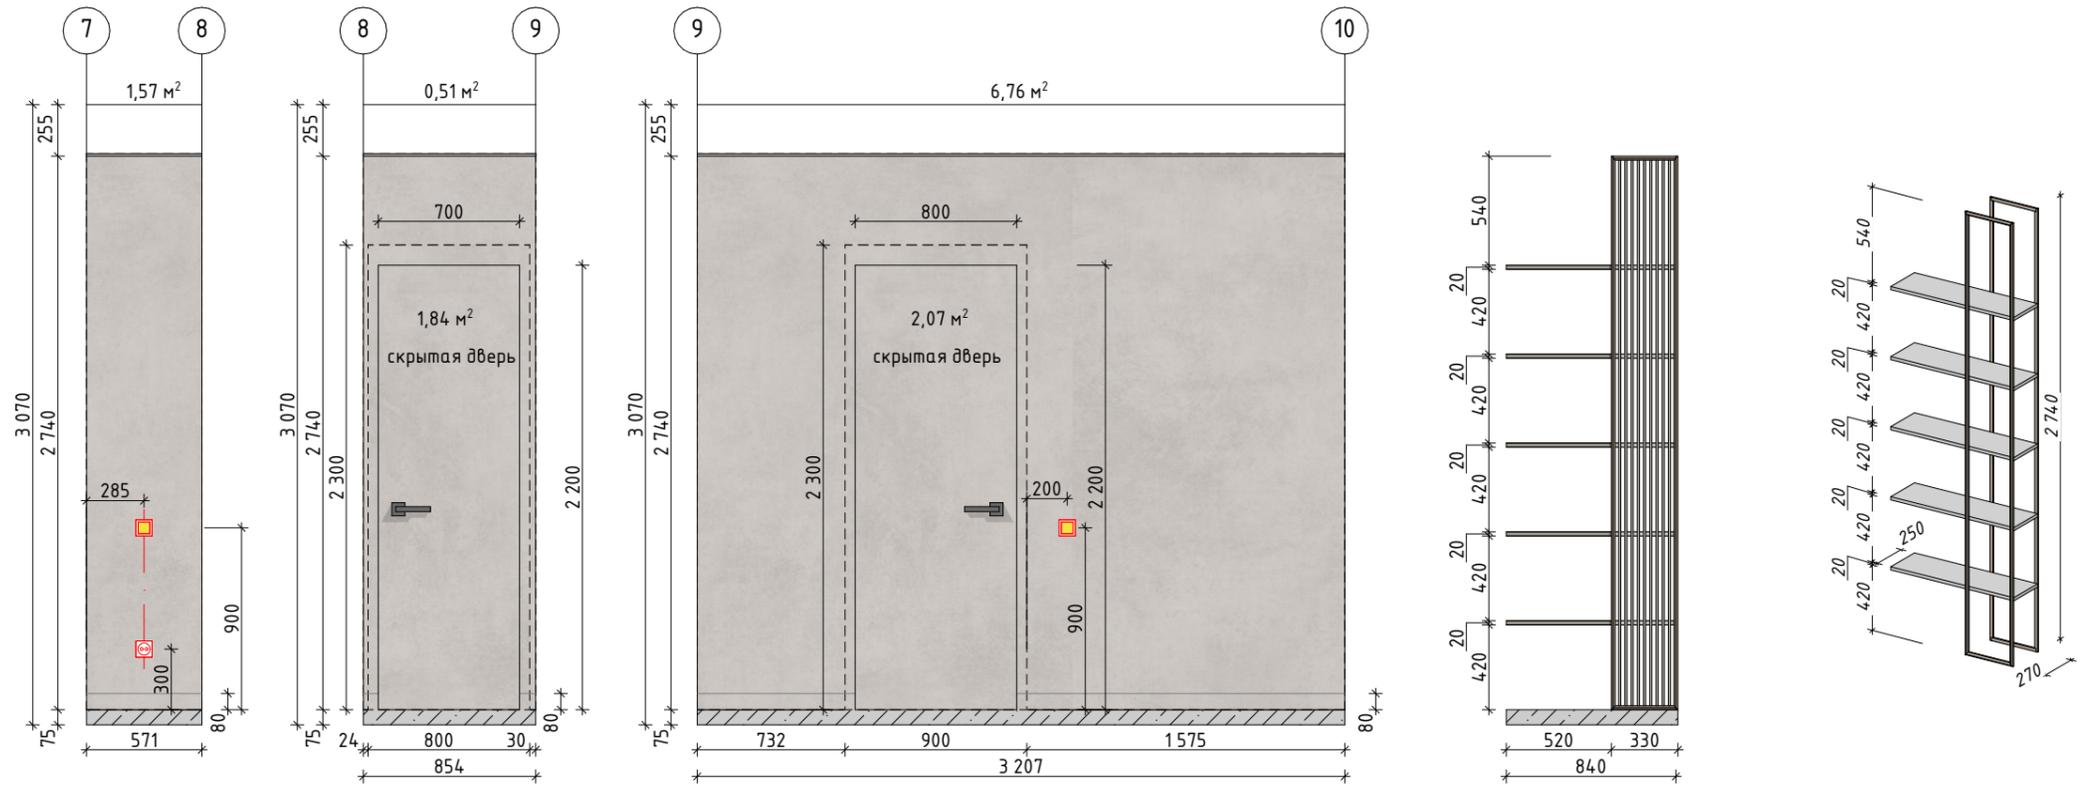










Условные обозначения		
1	Декоративная штукатурка под замшу	29,76 м <sup>2</sup>
2	Покраска, цвет № 1 (определить по месту)	5,03 м <sup>2</sup>
3	Розетка электрическая	3 шт.
4	Регулятор тёплого пола	1 шт.
5	Интернет розетка	1 шт.
6	Выключатель одноклавишный	1 шт.
7	Выключатель одноклавишный проходной	3 шт.
8	Клавиша общего отключения света	1 шт.
9	Выключатель двухклавишный	1 шт.
10	Выключатель двухклавишный проходной	1 шт.
11	Домофон	1 шт.

Примечания:  
 1. Материалы пересчитать при заказе с менеджером салона!!!  
 2. Материалы посчитаны БЕЗ ЗАПАСА!

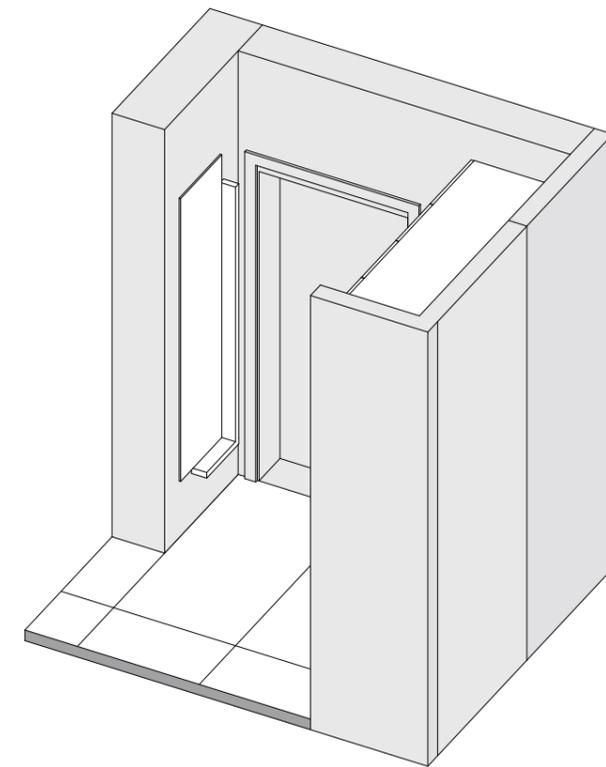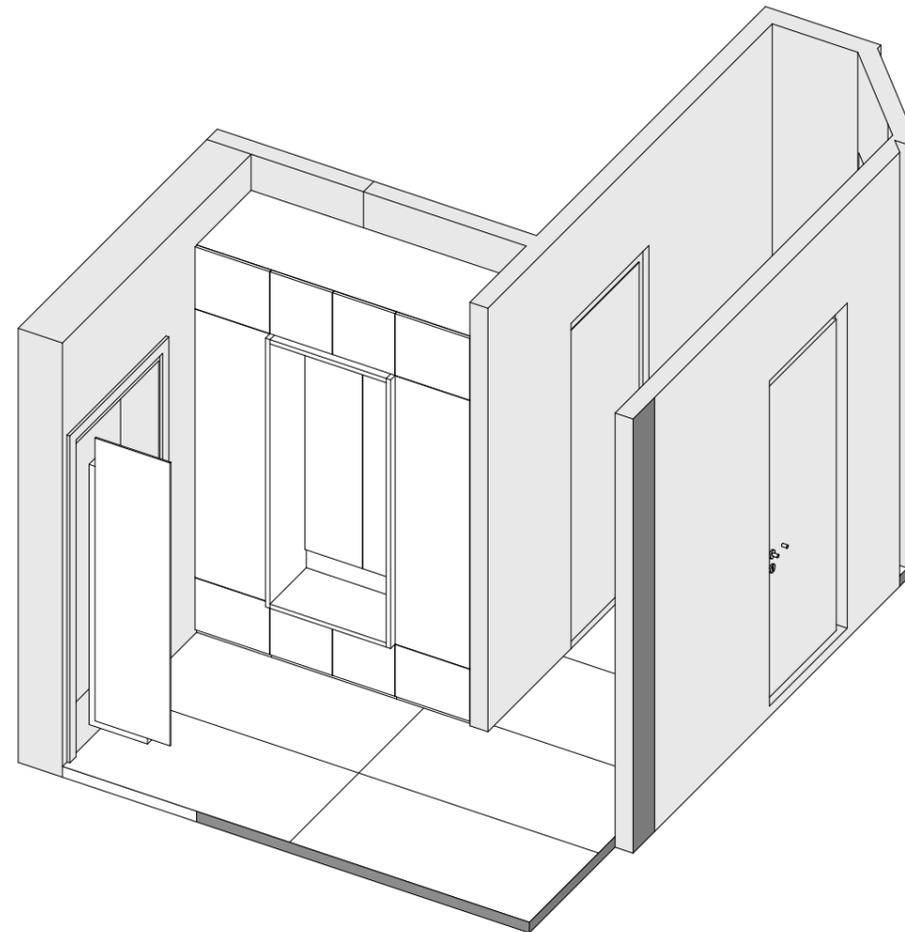

Дизайнер:	Постникова Анастасия	Дата:	25.03.2023
Заказчик:	Петраков Игорь	Дизайн-проект квартиры в ЖК "Событие" Развёртка прихожей-коридора (пом. 1), часть 2	

# Развёртка малого СУ (пом. 2)

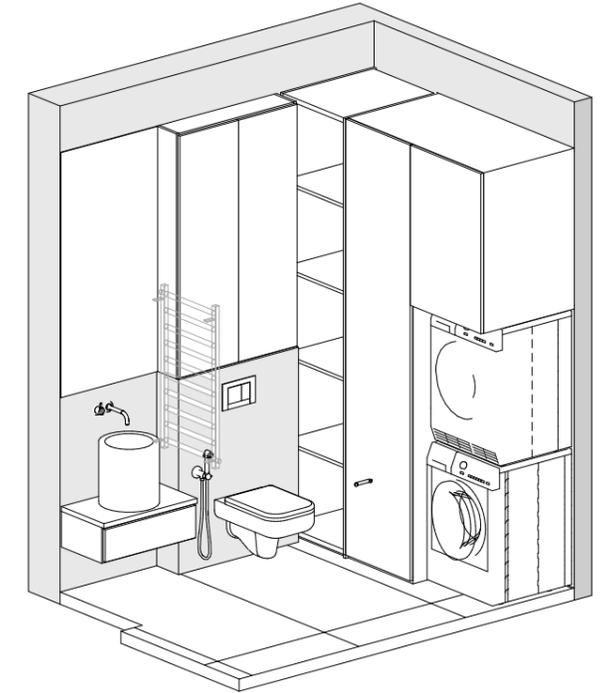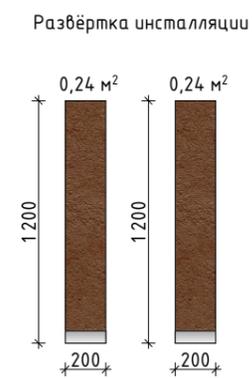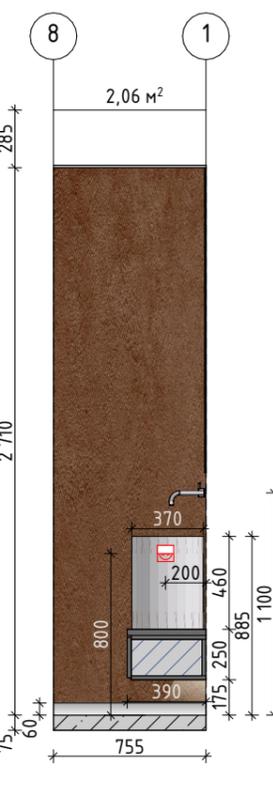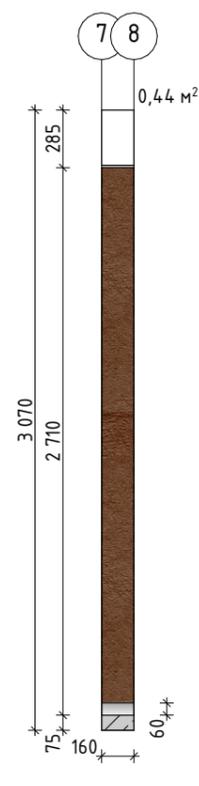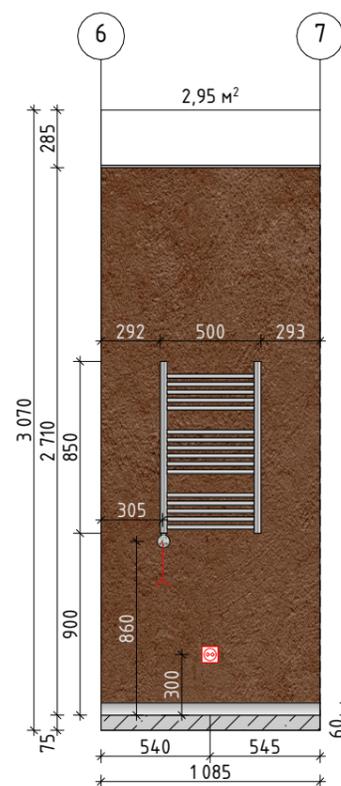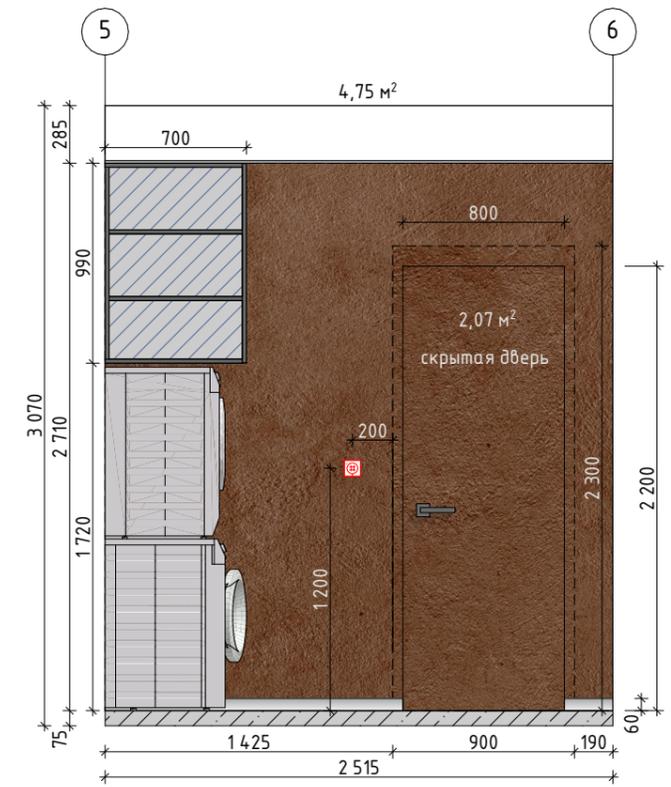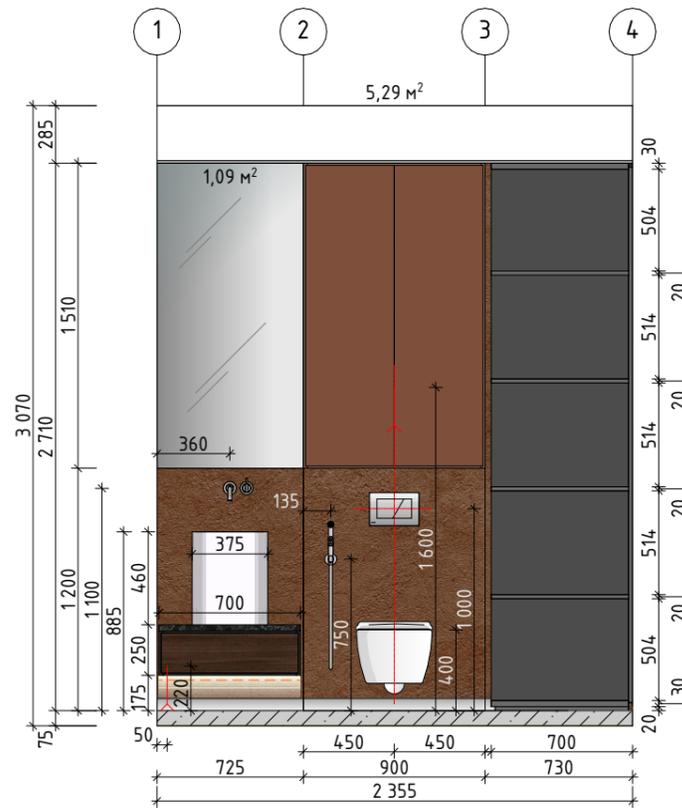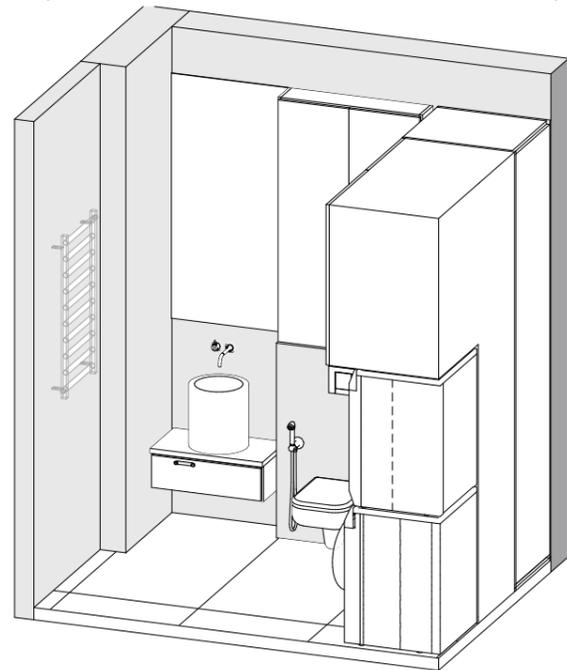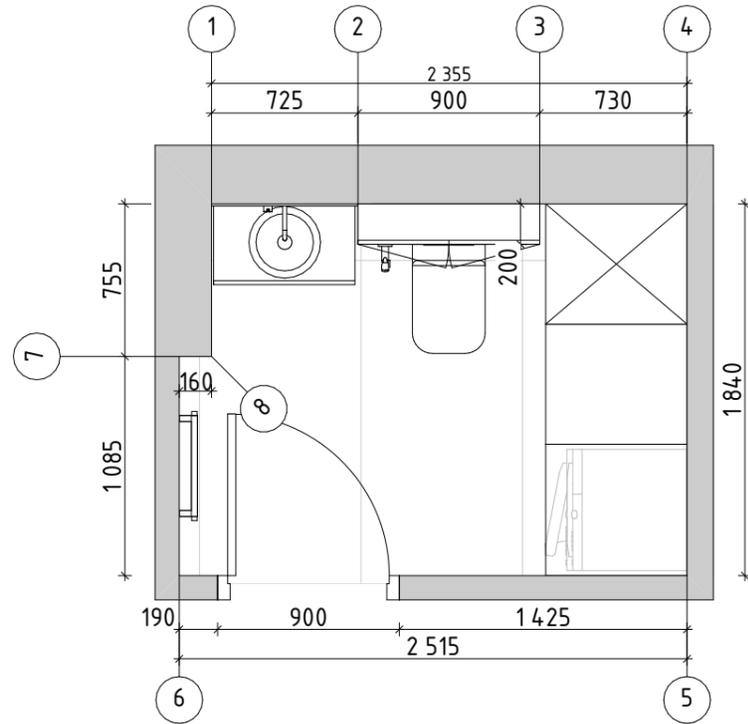

## Условные обозначения

1	Декоративная штукатурка шероховатая	18,04 м²
2	Зеркало	1,09 м²
3	Покраска, цвет № 1 (определить по месту)	5,01 м²
4	Розетка электрическая	1 шт.
5	Розетка электрическая влагозащищённая	3 шт.
6	Регулятор тёплого пола	1 шт.

Примечания:  
1. Материалы пересчитать при заказе с менеджером салона!!!  
2. Материалы посчитаны БЕЗ ЗАПАСА!









		Дата	Дизайн-проект квартиры в ЖК "Событие"
Дизайнер:	Постникова Анастасия	25.03.2023	
Заказчик:	Петраков Игорь		

Развёртка малого СУ (пом. 2)

IN 2  
**DESIGN**  
INTERIOR DESIGN

M 1:35

# Развёртка мастер-СУ (пом. 3)

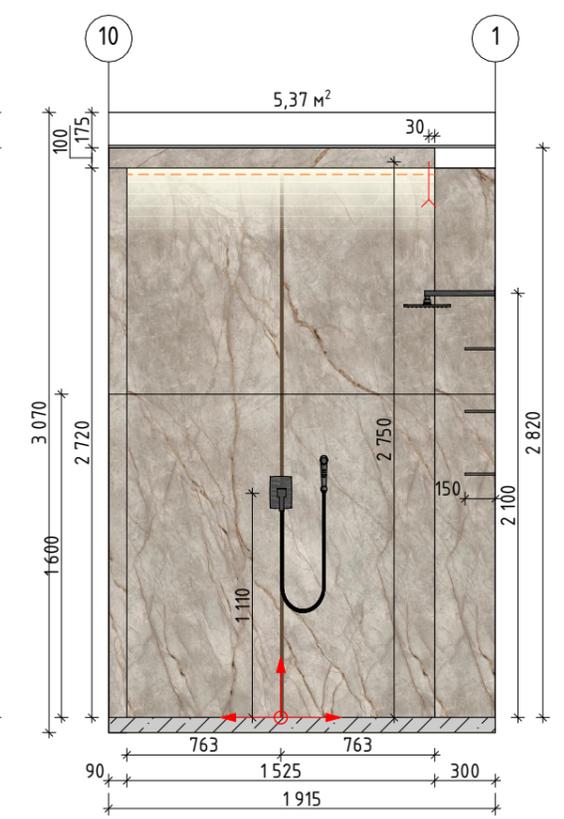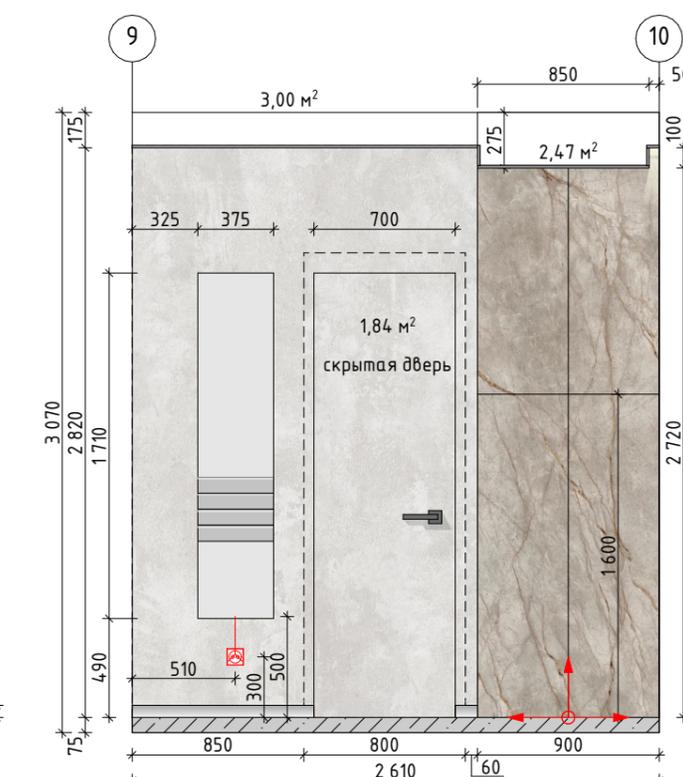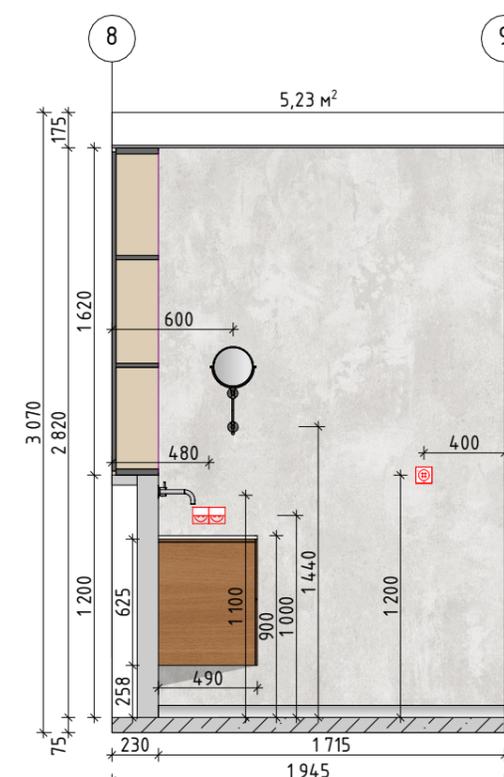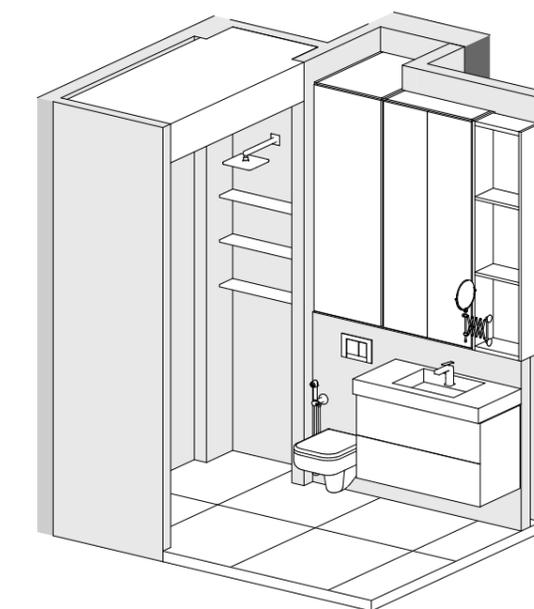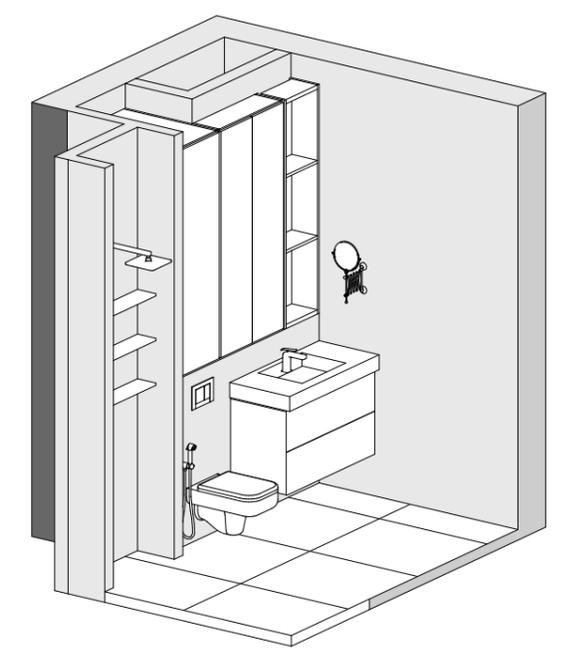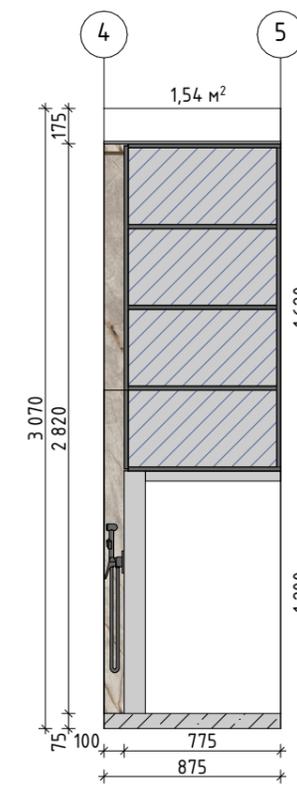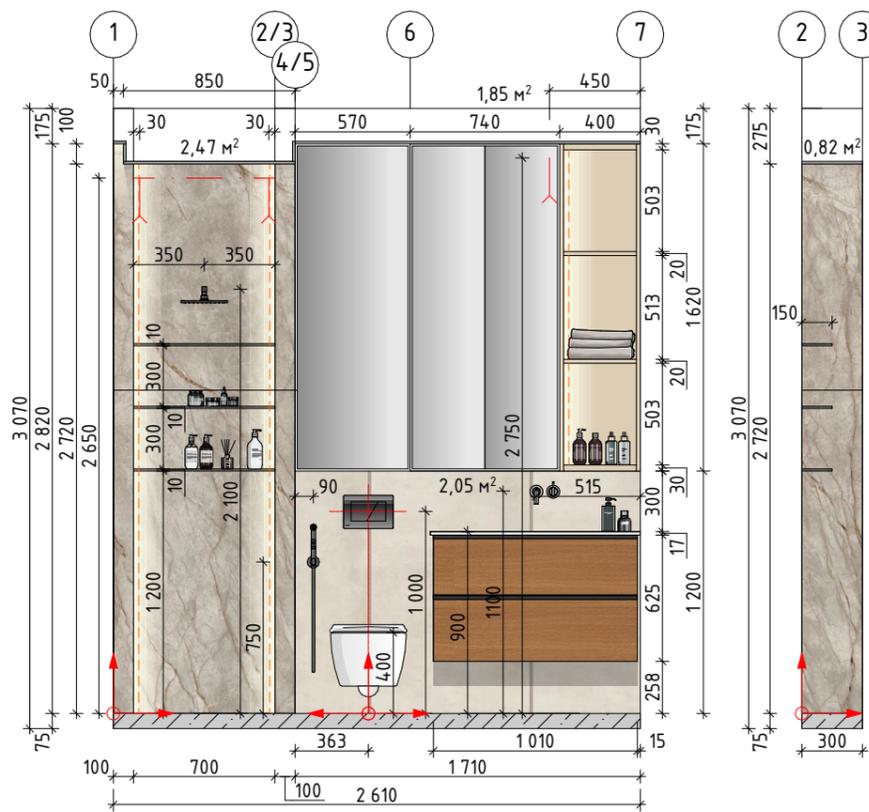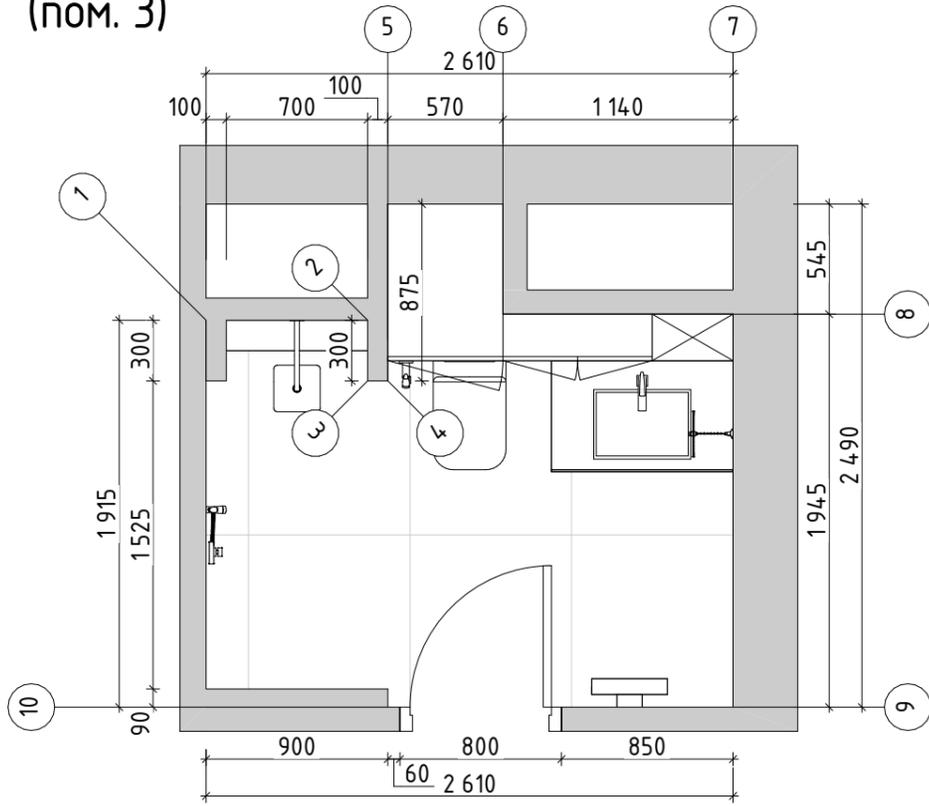

## Условные обозначения






1	Керамогранит Empire Silver Root 800x1600 Ларр/Эмпаур Сильвер Рум 800x1600 Лап	12,67 м²
2	Керамогранит Italon Millennium Pure 800x1600	2,05 м²
3	Покраска, цвет № 1 (определить по месту)	1,85 м²
4	Декоративная штукатурка для влажных помещений микроцемент	10,07 м²
5	Розетка электрическая	1 шт.
6	Розетка электрическая влагозащищённая	2 шт.
7	Регулятор тёплого пола	1 шт.

Примечания:  
1. Материалы пересчитать при заказе с менеджером салона!!!  
2. Материалы посчитаны БЕЗ ЗАПАСА!

Дизайнер:	Постникова Анастасия	Дата:	25.03.2023
Заказчик:	Петраков Игорь		

Дизайн-проект квартиры в ЖК "Событие"  
Развёртка мастер-СУ (пом. 3)

# Развёртка мастер-спальни (пом. 4), часть 1

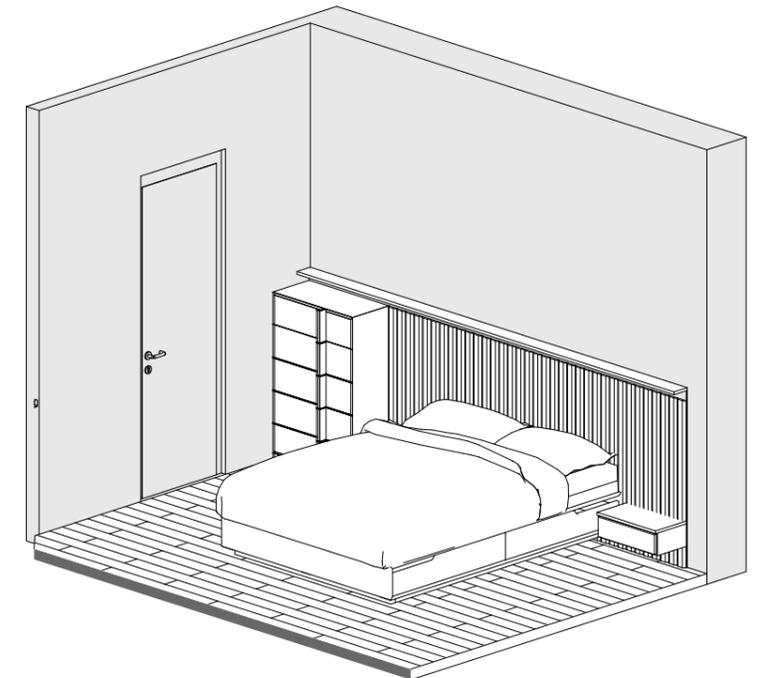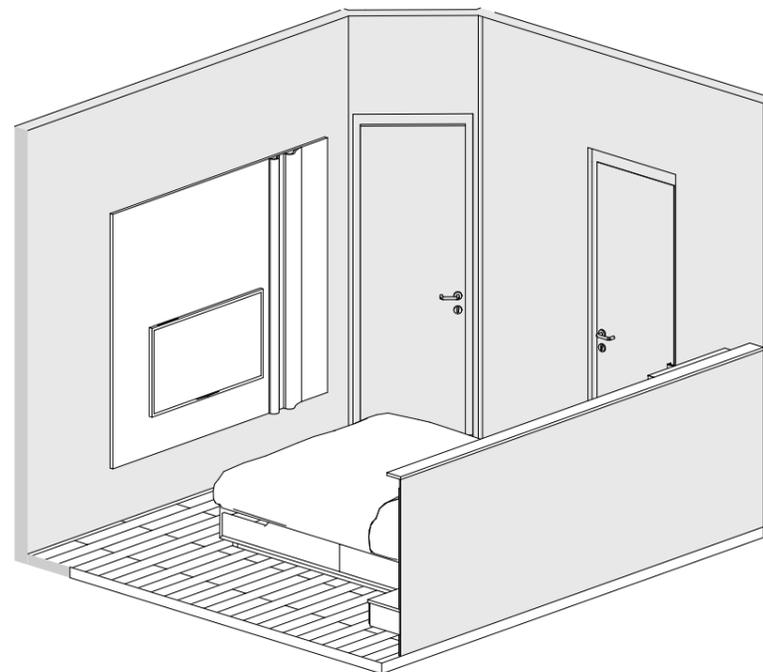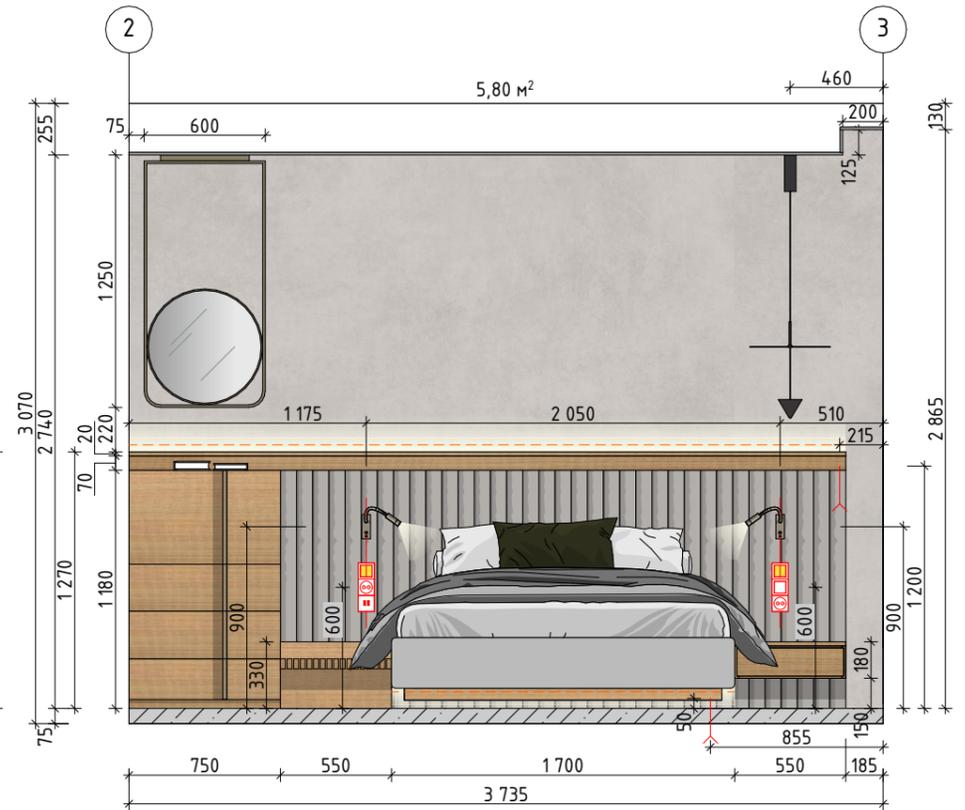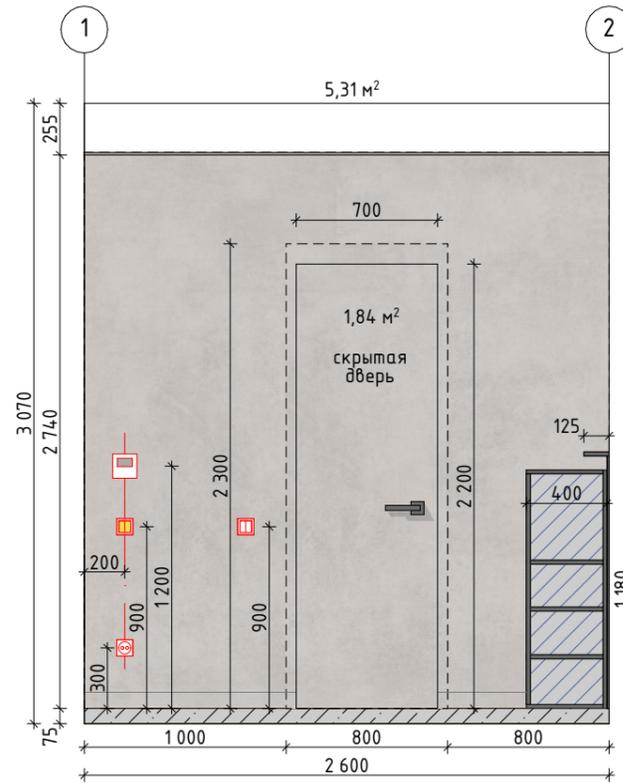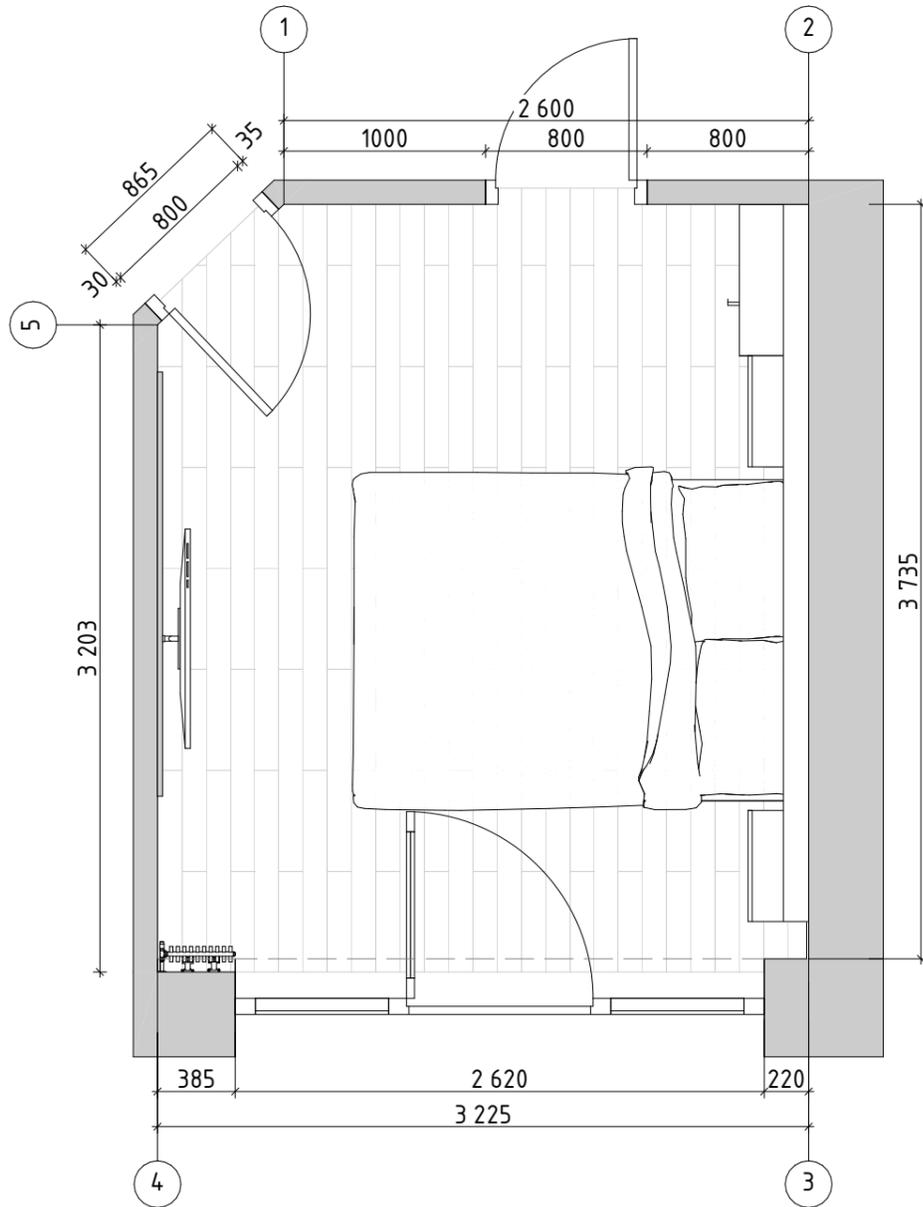


Условные обозначения		
1	Декоративная штукатурка под замшу	22,24 м²
2	Покраска, цвет № 2 (определить по месту)	3,78 м²
3	Розетка электрическая	6 шт.
4	ТВ + интернет розетка	1 шт.
5	USB-2 розетка	1 шт.
6	Выключатель одноклавишный	1 шт.
7	Выключатель двухклавишный	1 шт.
8	Выключатель двухклавишный перекрёстный	3 шт.

Примечания:  
1. Материалы пересчитать при заказе с менеджером салона!!!  
2. Материалы посчитаны БЕЗ ЗАПАСА!

		Дата
Дизайнер:	Постникова Анастасия	25.03.2023
Заказчик:	Петраков Игорь	

Дизайн-проект квартиры в ЖК "Событие"  
Развёртка мастер-спальни (пом. 4), часть 1

# Развёртка мастер-спальни (пом. 4), часть 2

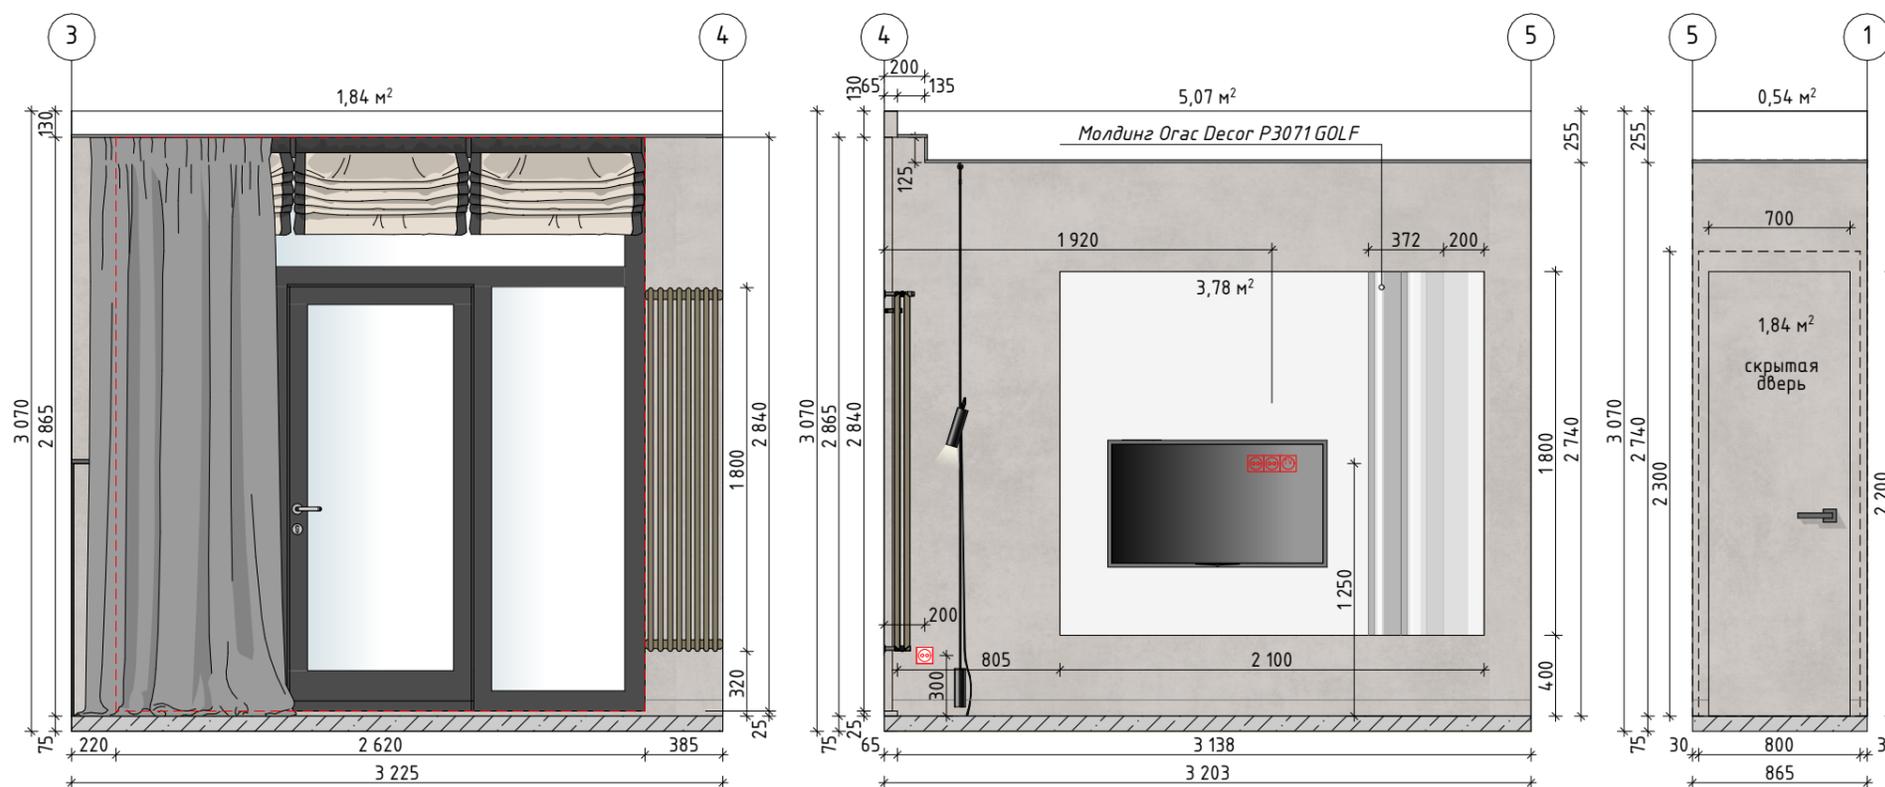








## Условные обозначения

№	Символ	Наименование	Количество
1	■	Декоративная штукатурка под замшу	22,24 м²
2	■	Покраска, цвет № 2 (определить по месту)	3,78 м²
3	Ⓜ	Розетка электрическая	6 шт.
4	Ⓜ	ТВ + интернет розетка	1 шт.
5	Ⓜ	USB-2 розетка	1 шт.
6	Ⓜ	Выключатель одноклавишный	1 шт.
7	Ⓜ	Выключатель двухклавишный	1 шт.
8	Ⓜ	Выключатель двухклавишный перекрёстный	3 шт.

Примечания:  
1. Материалы пересчитать при заказе с менеджером салона!!!  
2. Материалы посчитаны БЕЗ ЗАПАСА!

Дизайнер:	Постникова Анастасия	Дата:	25.03.2023
Заказчик:	Петраков Игорь	Дизайн-проект квартиры в ЖК "Событие"	
		Развёртка мастер-спальни (пом. 4), часть 2	

# Развёртка гостевой спальни (пом. 5)

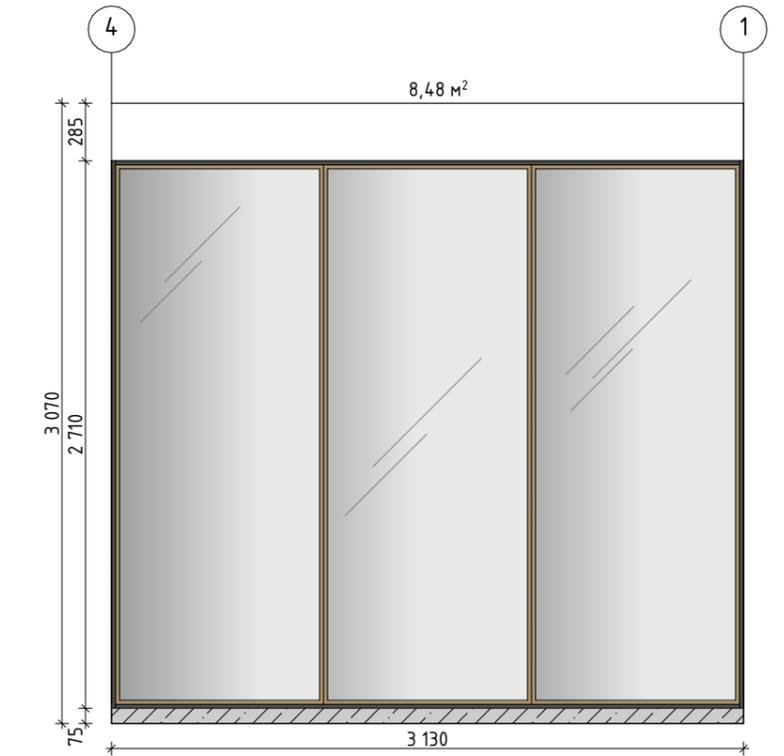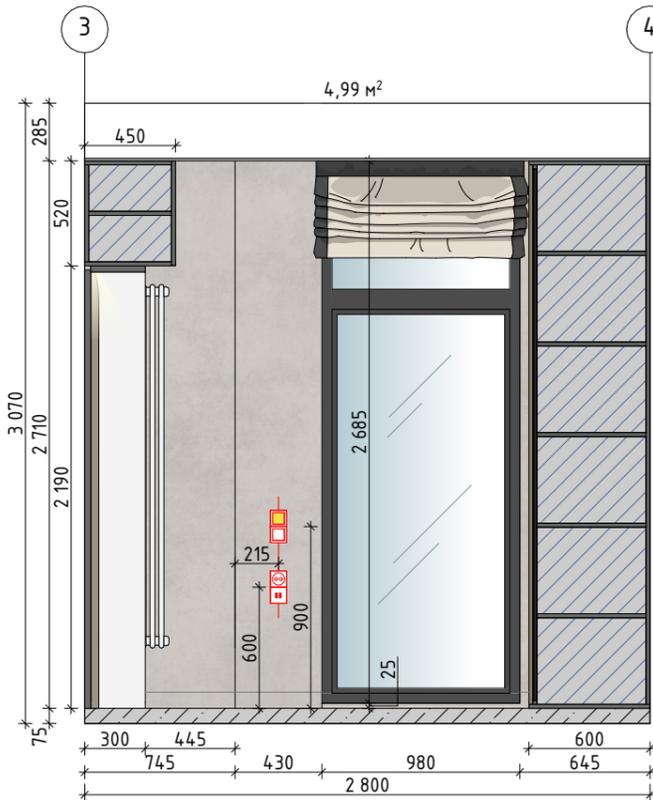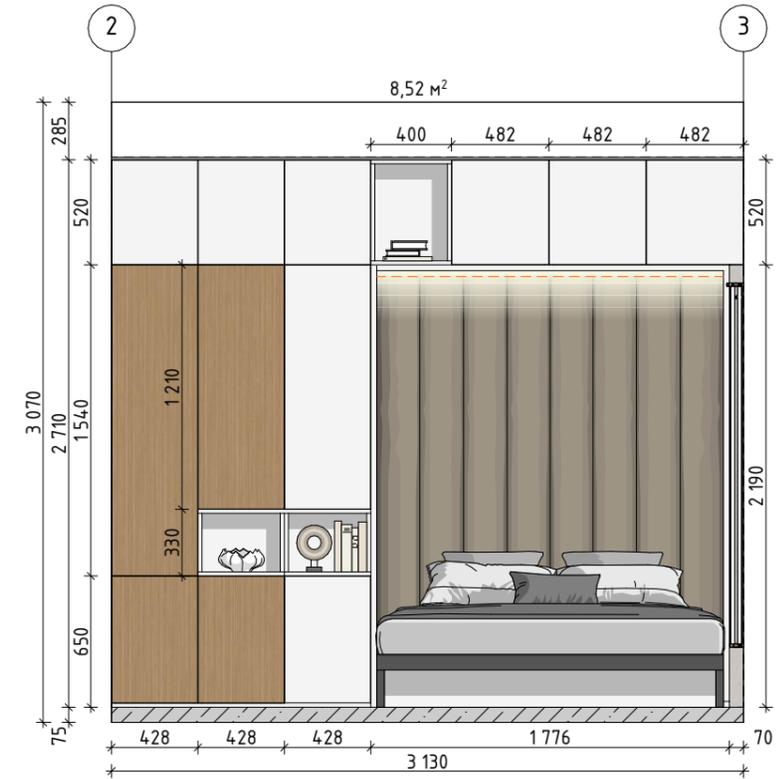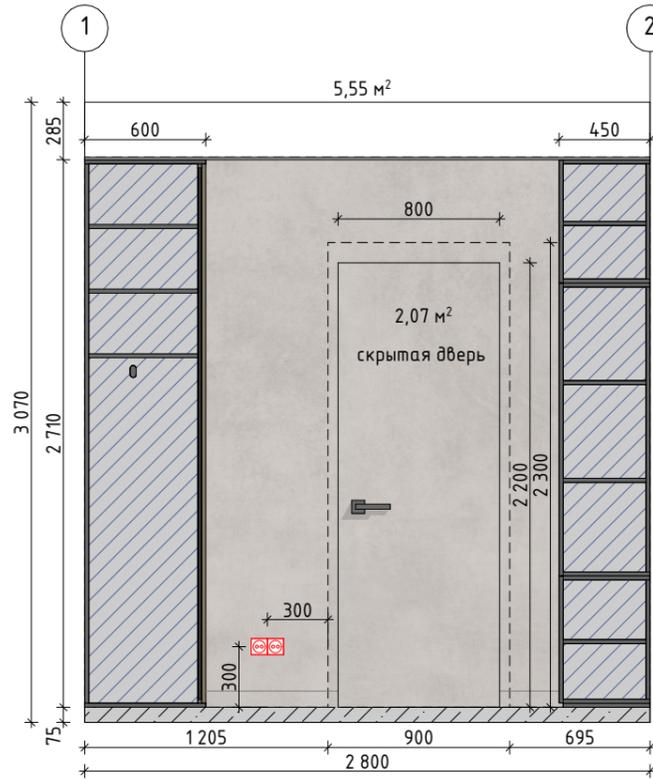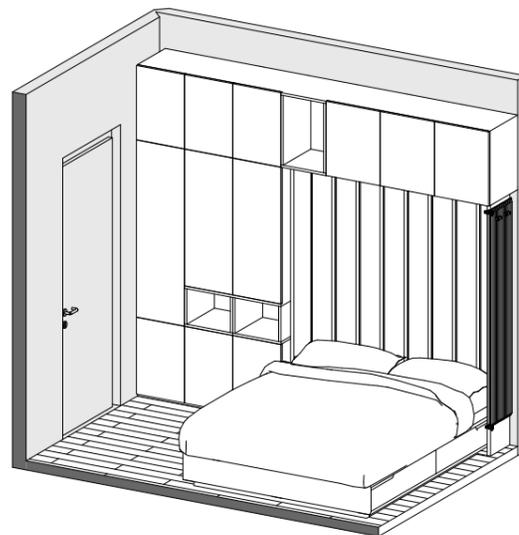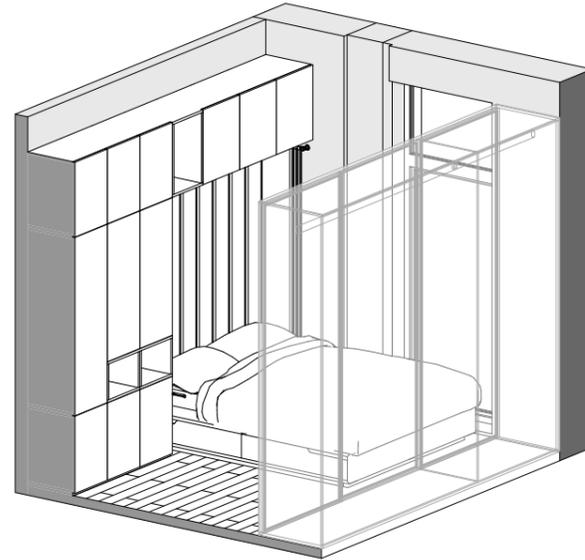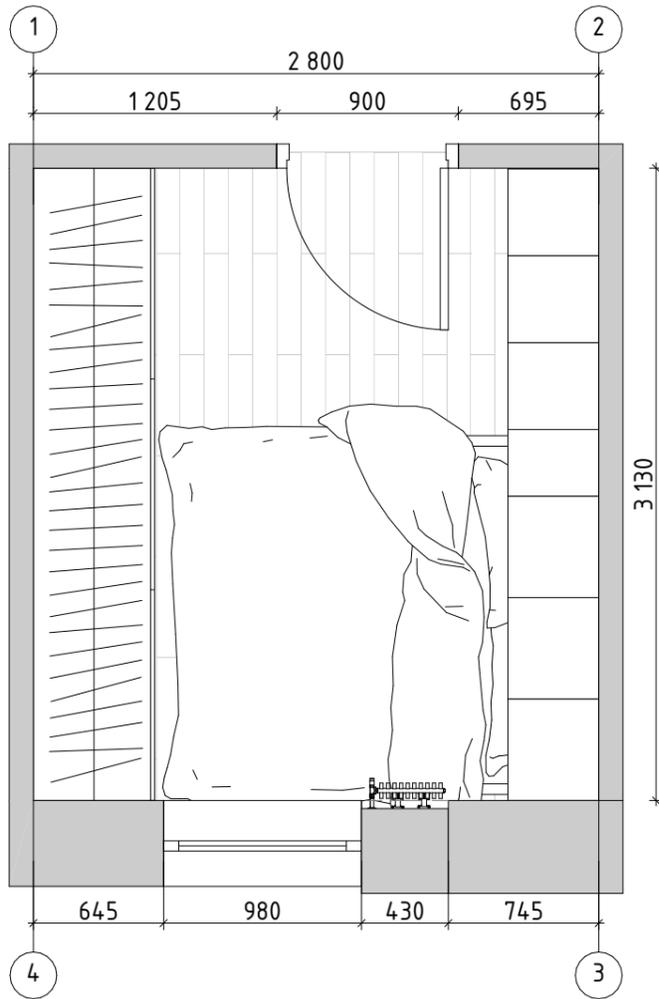




## Условные обозначения

1	Декоративная штукатурка под замшу	12,61 м²
2	Покраска, цвет № 1 (определить по месту)	17 м²
3	Розетка электрическая	4 шт.
4	USB-2 розетка	1 шт.
5	Выключатель одноклавишный	1 шт.
6	Выключатель одноклавишный проходной	1 шт.

Примечания:  
 1. Материалы пересчитать при заказе с менеджером салона!!!  
 2. Материалы посчитаны БЕЗ ЗАПАСА!

Дизайнер:	Постникова Анастасия	Дата:	25.03.2023
Заказчик:	Петраков Игорь	Дизайн-проект квартиры в ЖК "Событие"	
		Развёртка гостевой спальни (пом. 5)	

# Развёртка гостиной-кухни (пом. 6), часть 1


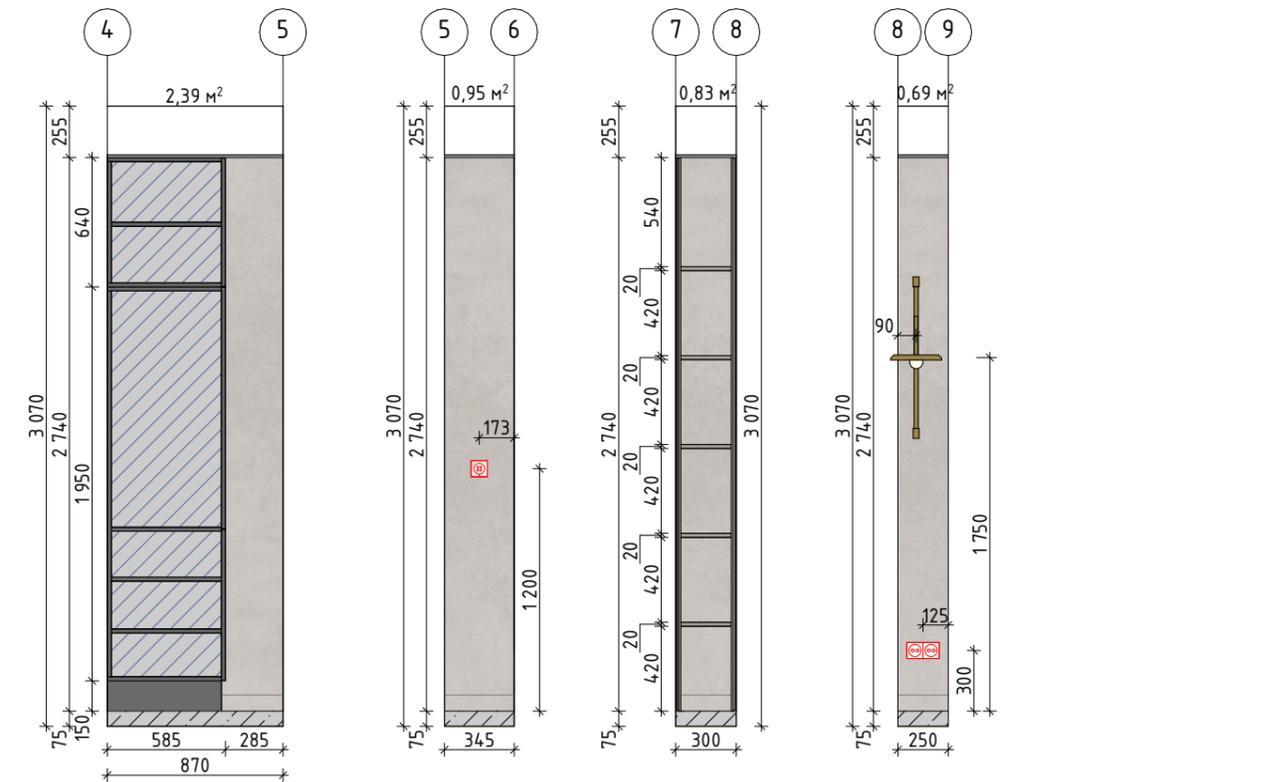
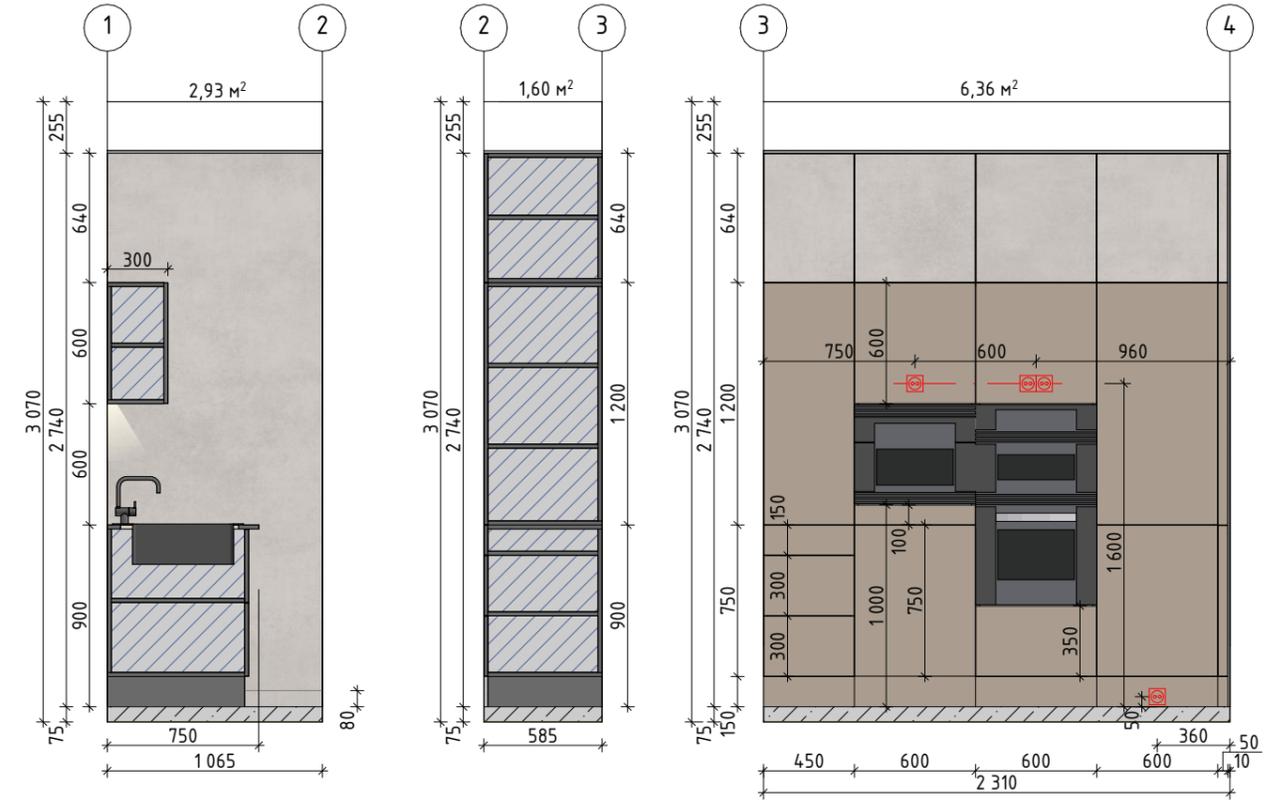
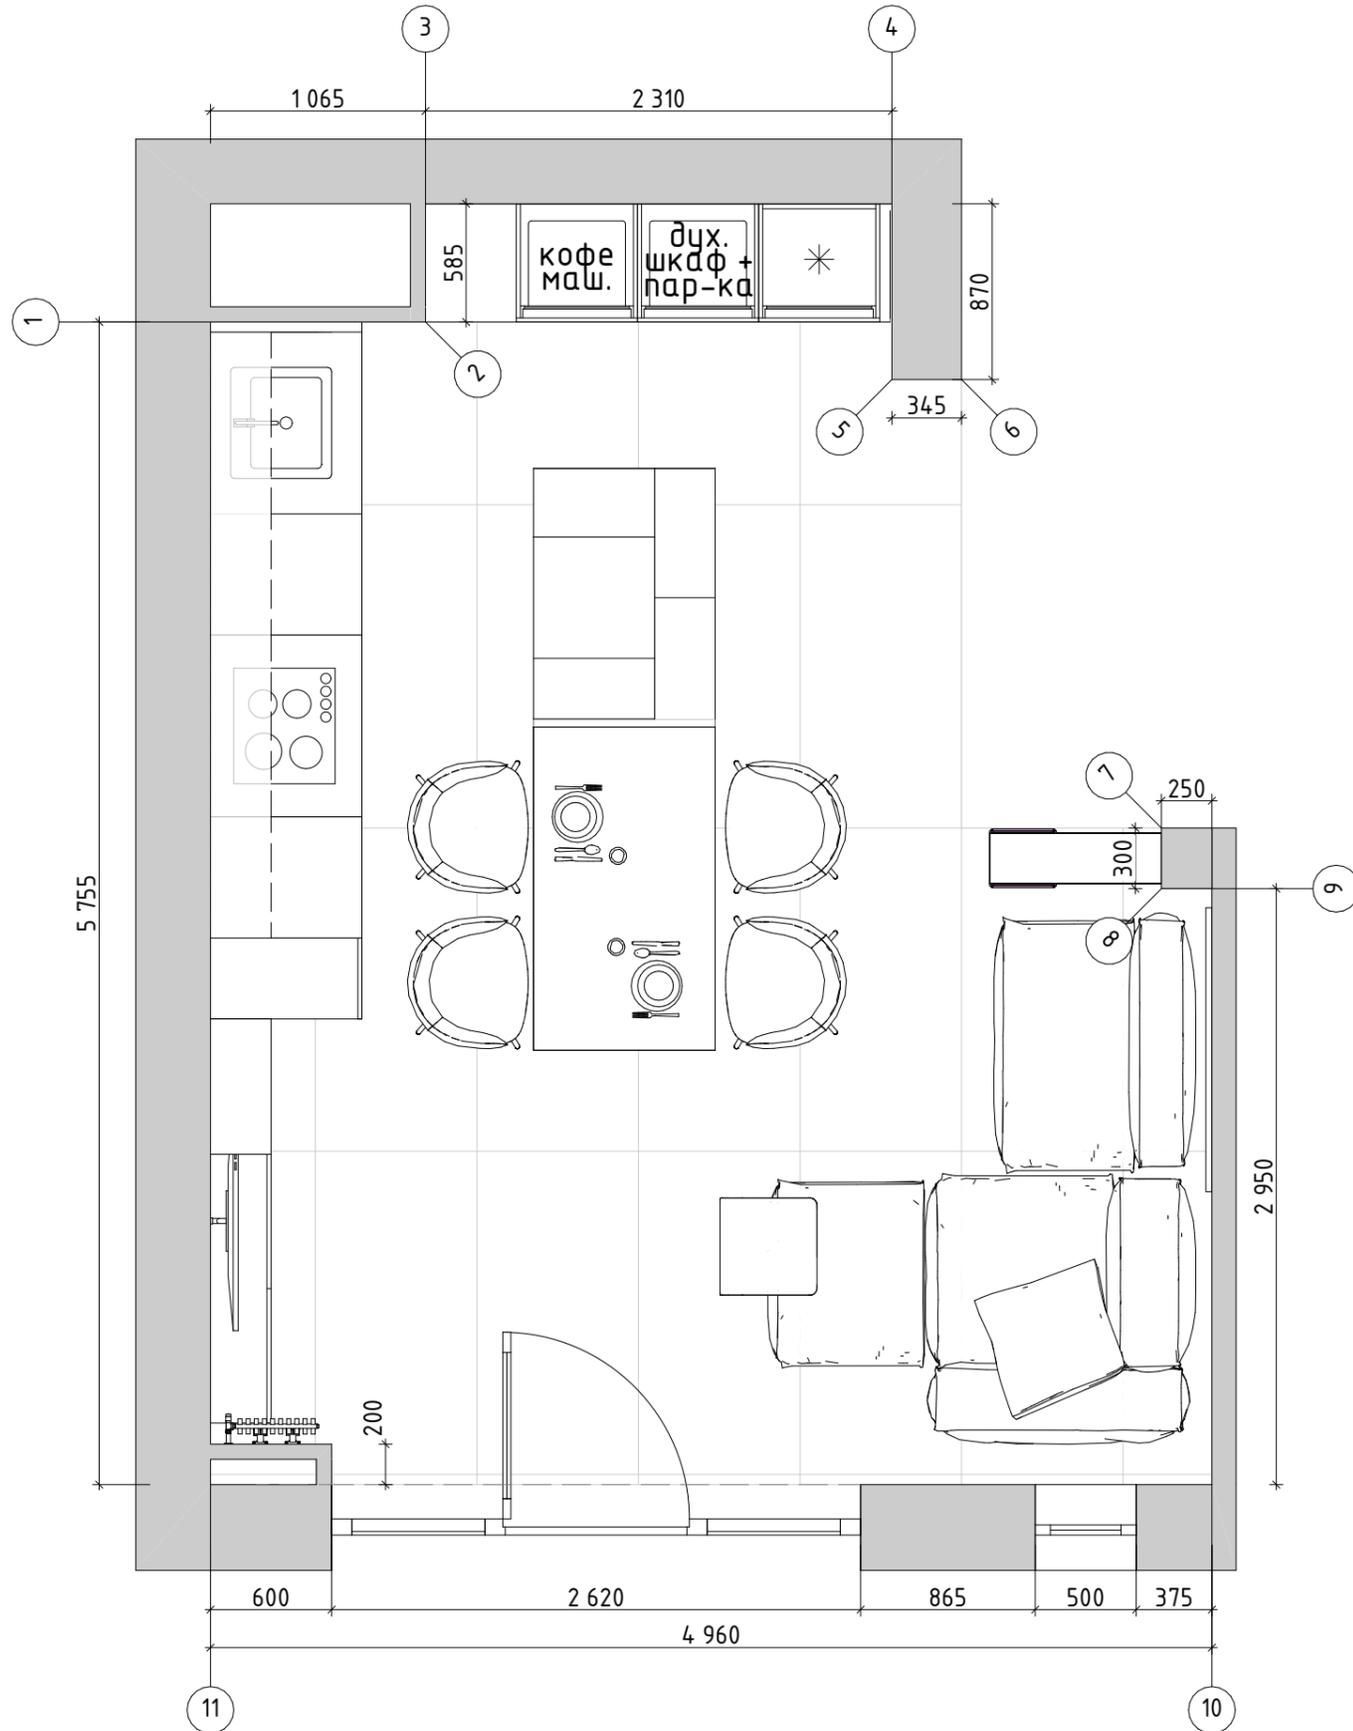


Примечания:  
1. Материалы пересчитать при заказе с менеджером салона!!!  
2. Материалы посчитаны БЕЗ ЗАПАСА!

Дизайнер:	Постникова Анастасия	Дата:	25.03.2023	Дизайн-проект квартиры в ЖК "Событие"	IN 2 <b>DESIGN</b> INTERIOR DESIGN
Заказчик:	Петраков Игорь	Развёртка гостиной-кухни (пом. 6), часть 1			

M 1:35

# Развёртка гостиной-кухни (пом. 6), часть 2

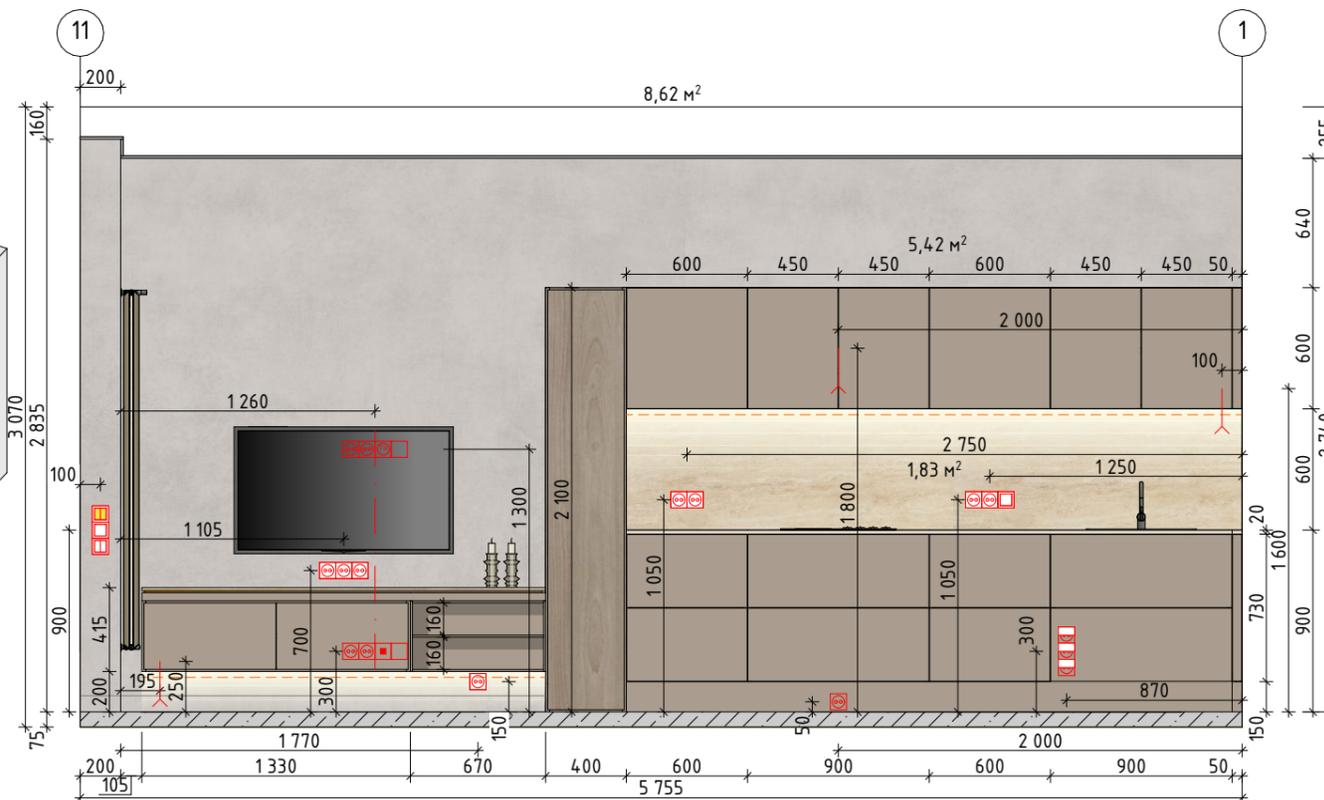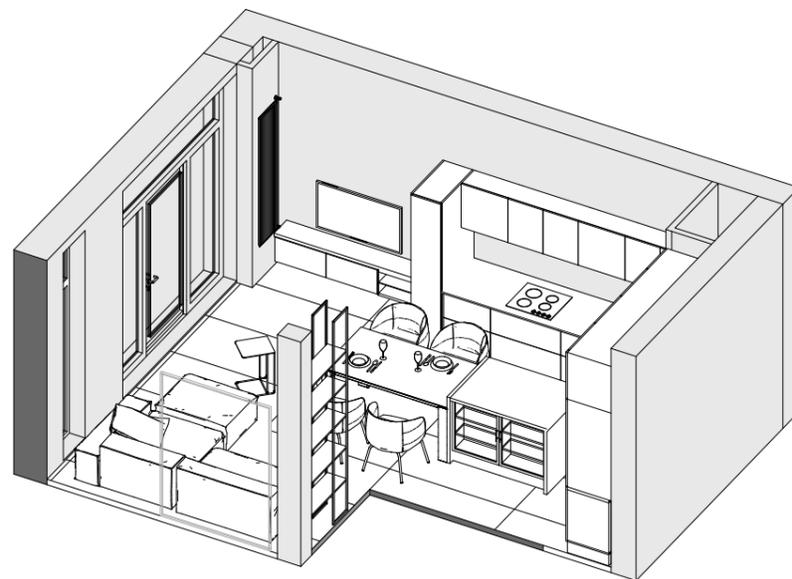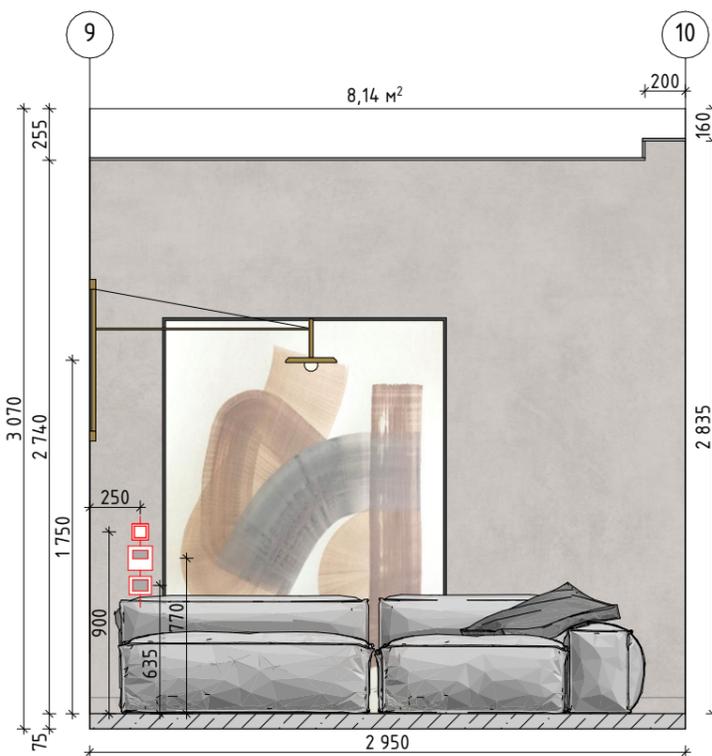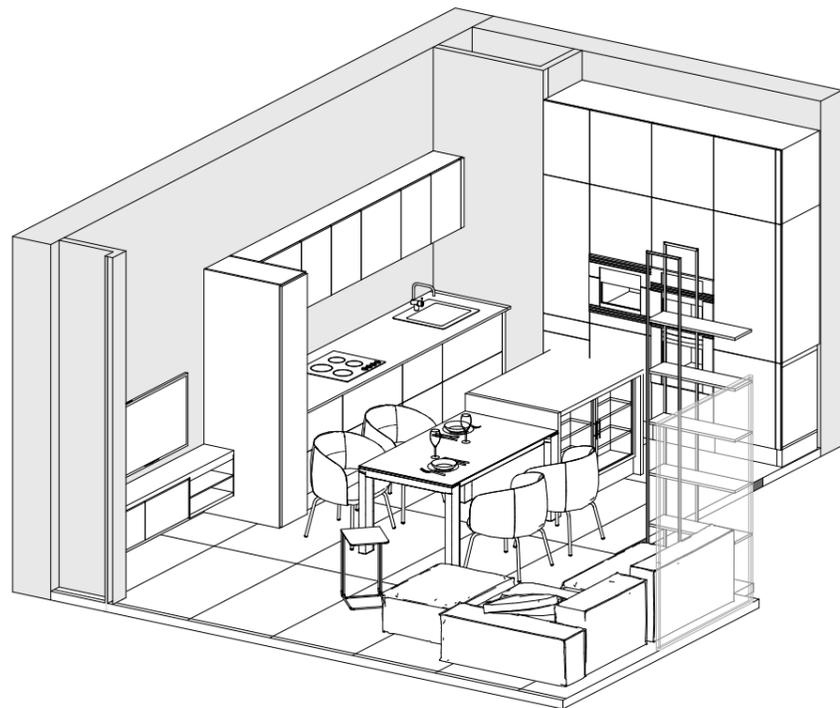

Условные обозначения		
1	Декоративная штукатурка под замшу	29,81 м²
2	Покраска, цвет № 1 (определить по месту)	13,38 м²
3	Кварцевый агломерат	1,83 м²
4	Розетка электрическая	23 шт.
5	Регулятор тёплого пола	1 шт.
6	Интернет розетка	1 шт.
7	ТВ + интернет розетка	1 шт.
8	USB-2 розетка	2 шт.
9	Розетка электрическая влагозащищённая	3 шт.
10	Выключатель одноклавишный	4 шт.
11	Выключатель двухклавишный	1 шт.
12	Выключатель двухклавишный проходной	1 шт.
13	Пульт от вентиляции	2 шт.




Примечания:  
1. Материалы пересчитать при заказе с менеджером салона!!!  
2. Материалы посчитаны БЕЗ ЗАПАСА!

Дизайнер:	Постникова Анастасия	Дата:	25.03.2023
Заказчик:	Петраков Игорь	Дизайн-проект квартиры в ЖК "Событие"	
		Развёртка гостиной-кухни (пом. 6), часть 2	

M 1:35

IN 2  
**DESIGN**  
INTERIOR DESIGN

# Развёртка малой лоджии (пом. 7)

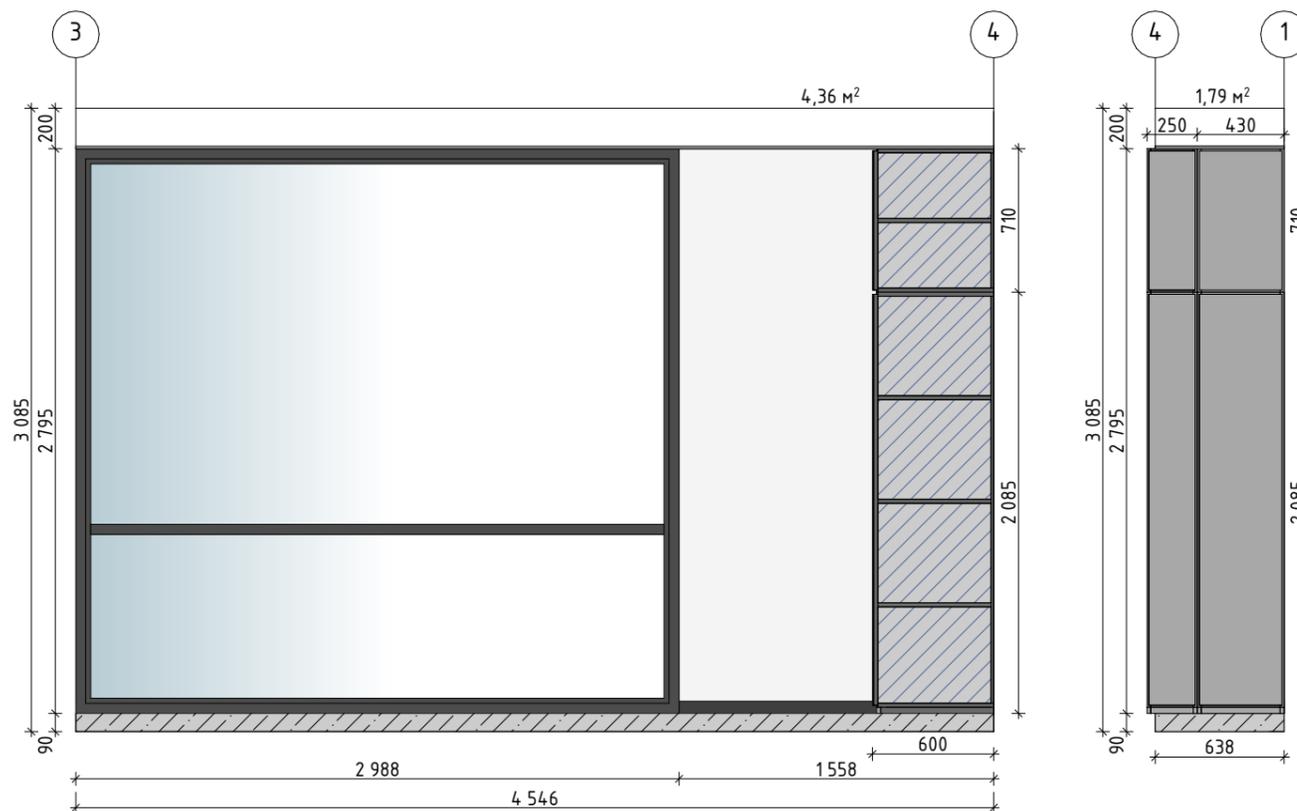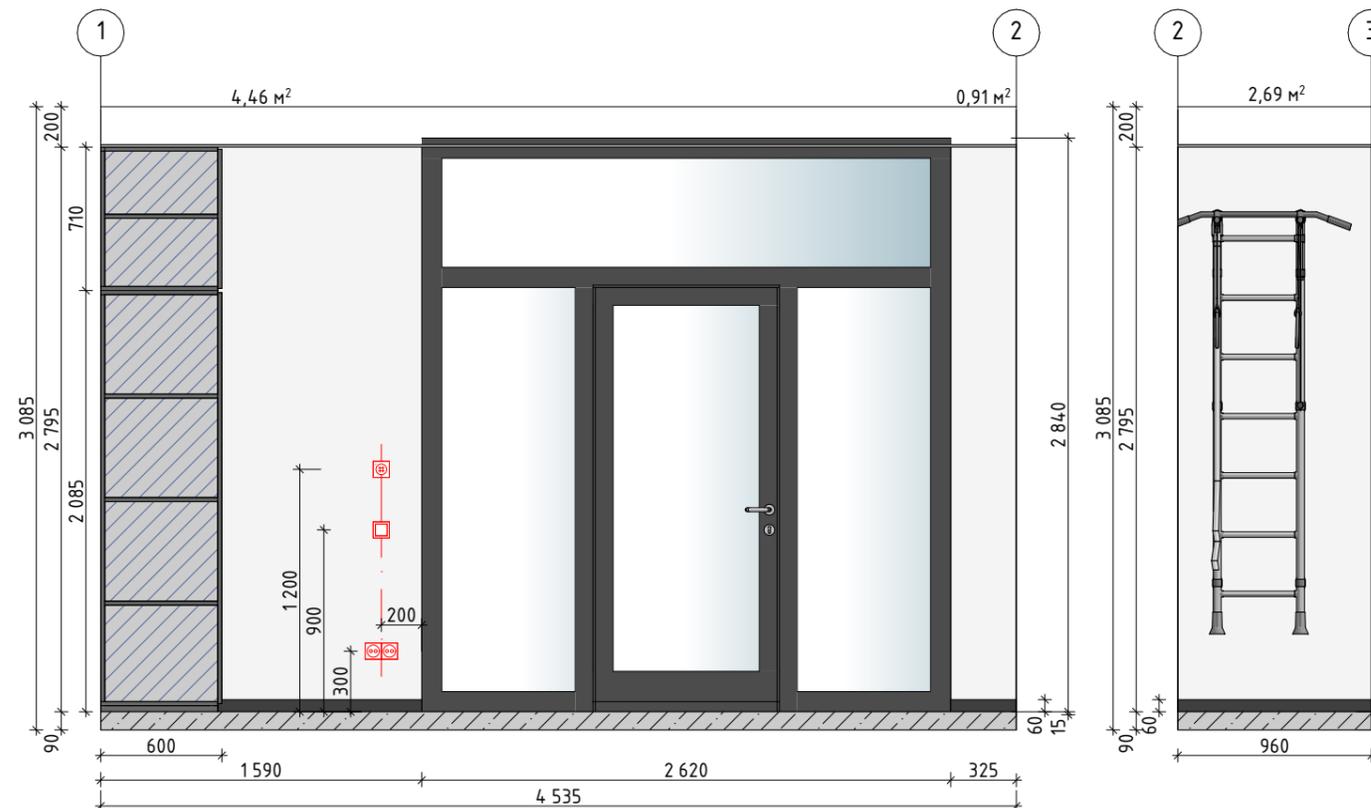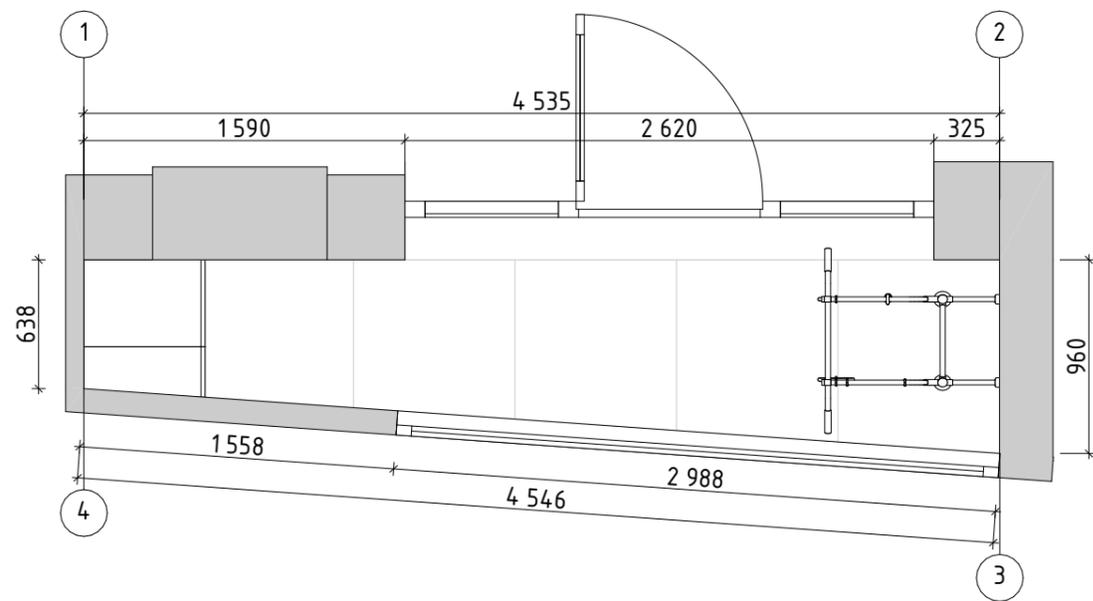


## Условные обозначения

1	Декоративная штукатурка под замшу для уличных помещений	14,33 м²
2	Розетка электрическая	2 шт.
3	Выключатель одноклавишный	1 шт.
4	Регулятор тёплого пола	1 шт.

Примечания:  
 1. Материалы пересчитать при заказе с менеджером салона!!!  
 2. Материалы посчитаны БЕЗ ЗАПАСА!

Дизайнер:	Постникова Анастасия	Дата:	25.03.2023
Заказчик:	Петраков Игорь	Дизайн-проект квартиры в ЖК "Событие"	
Развёртка малой лоджии (пом. 7)			

# Развёртка большой лоджии (пом. 8), часть 1

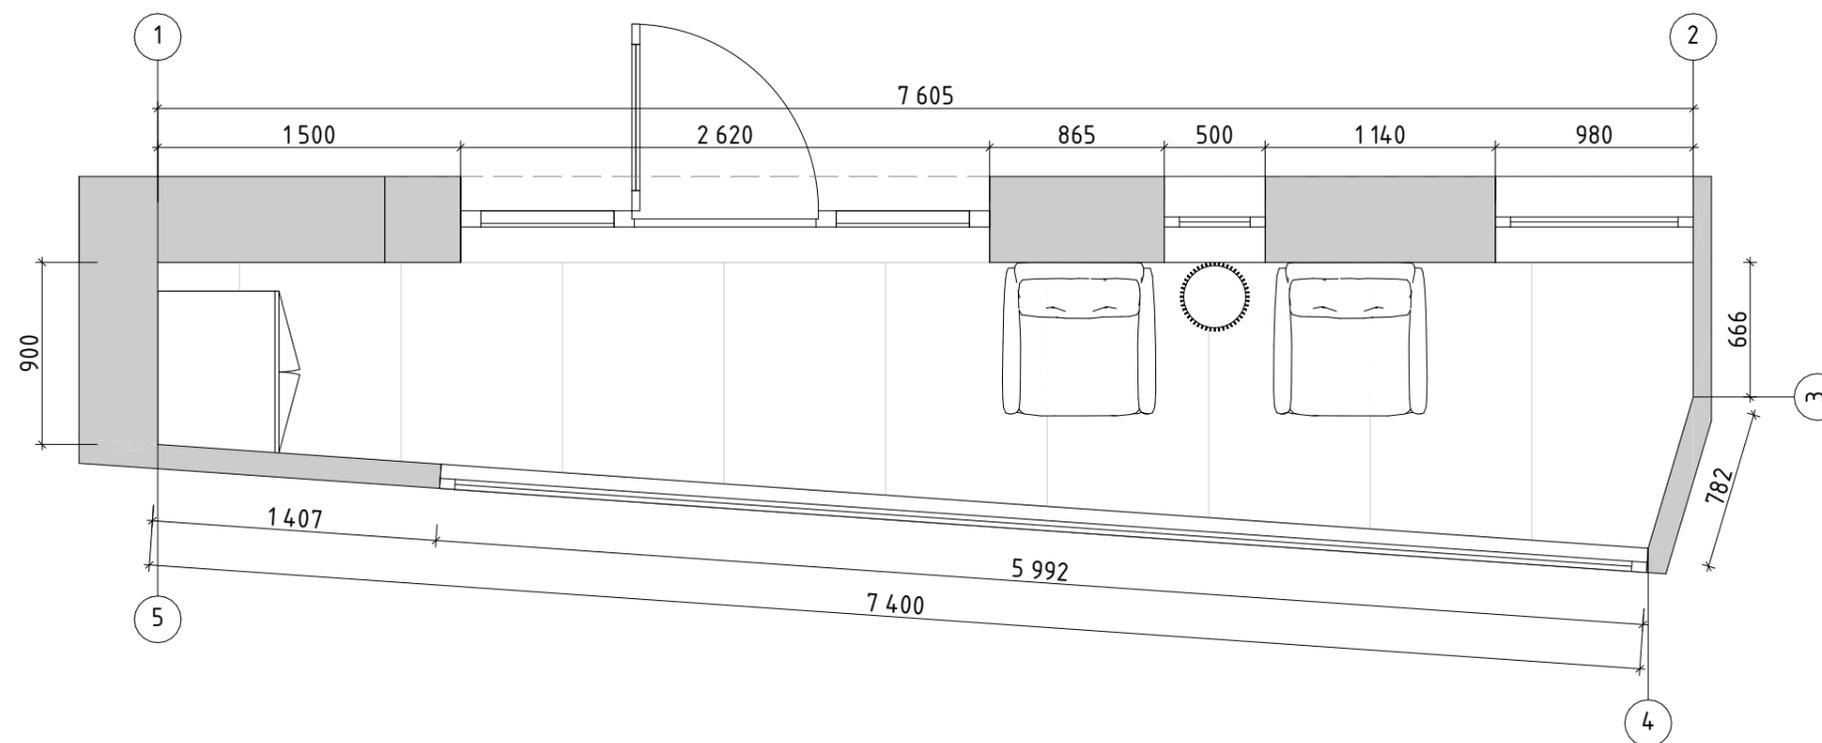

## Условные обозначения


1	Декоративная штукатурка под замшу для уличных помещений	20,51 м²
2	Розетка электрическая	4 шт.
3	Регулятор тёплого пола	1 шт.

Примечания:  
1. Материалы пересчитать при заказе с менеджером салона!!!  
2. Материалы посчитаны БЕЗ ЗАПАСА!

Дизайнер:	Постникова Анастасия	Дата:	25.03.2023
Заказчик:	Петраков Игорь		

Дизайн-проект квартиры в ЖК "Событие"  
Развёртка большой лоджии (пом. 8), часть 1

# Развёртка большой лоджии (пом. 8), часть 2

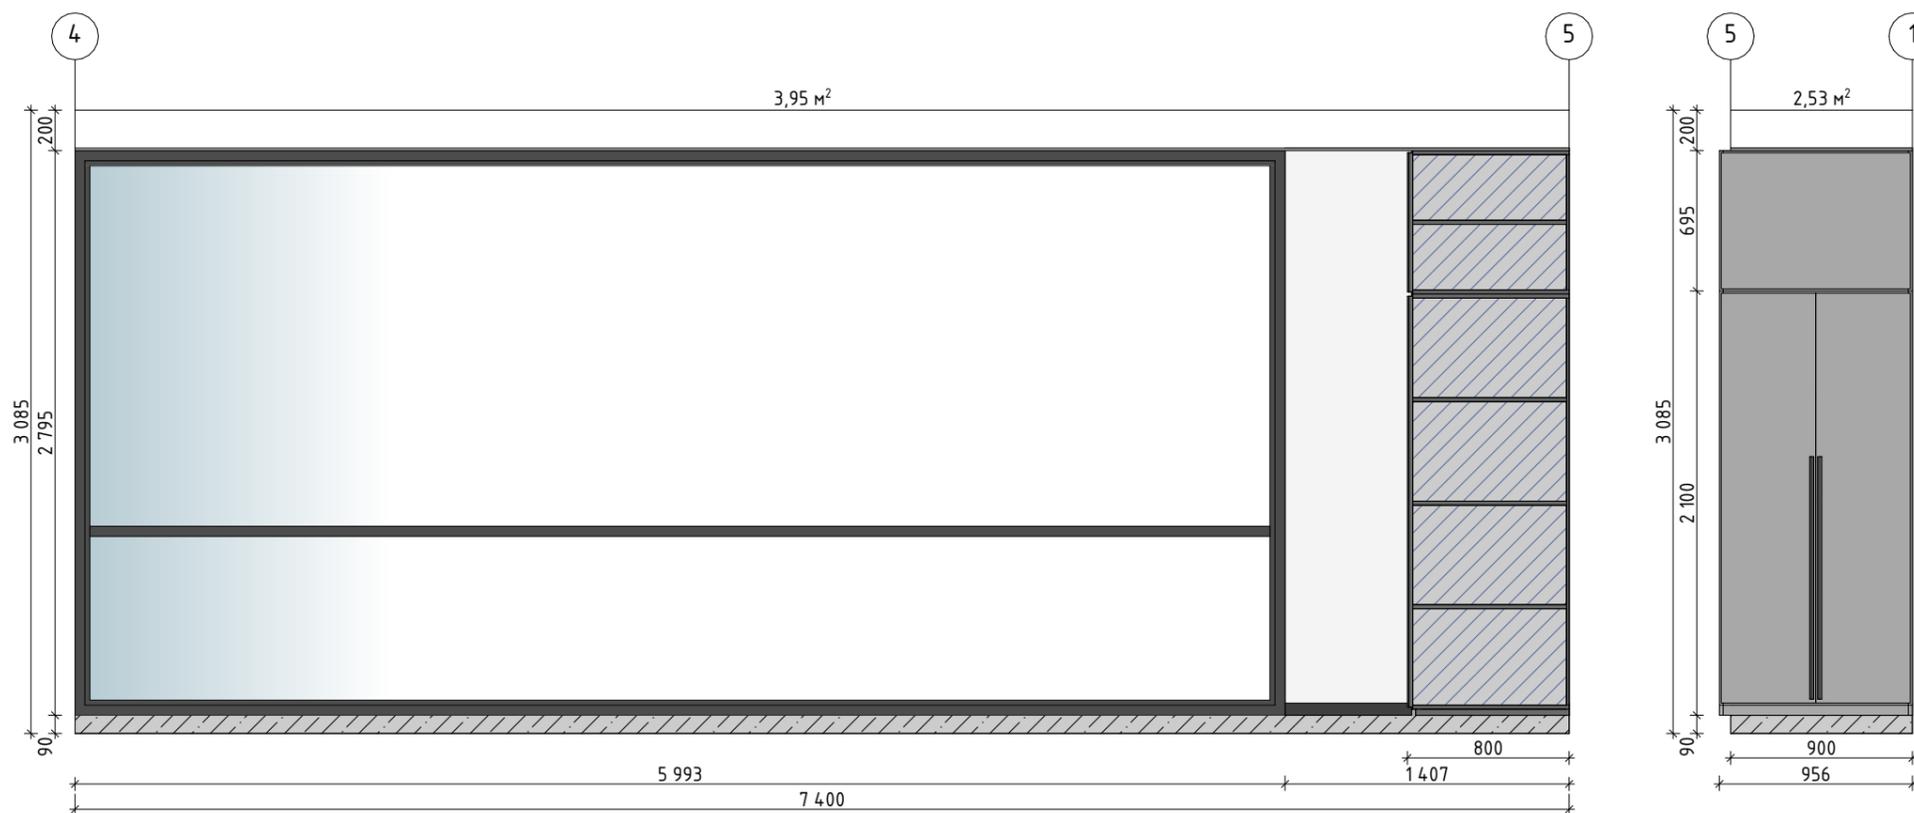


Условные обозначения			
1		Декоративная штукатурка под замшу для уличных помещений	20,51 м <sup>2</sup>
2	☒	Розетка электрическая	4 шт.

Примечания:  
 1. Материалы пересчитать при заказе с менеджером салона!!!  
 2. Материалы посчитаны БЕЗ ЗАПАСА!


		Дата	
Дизайнер:	Постникова Анастасия	25.03.2023	Дизайн-проект квартиры в ЖК "Событие"
Заказчик:	Петраков Игорь		Развёртка большой лоджии (пом. 8), часть 2

Визуализации прихожей-коридора (пом. 1)

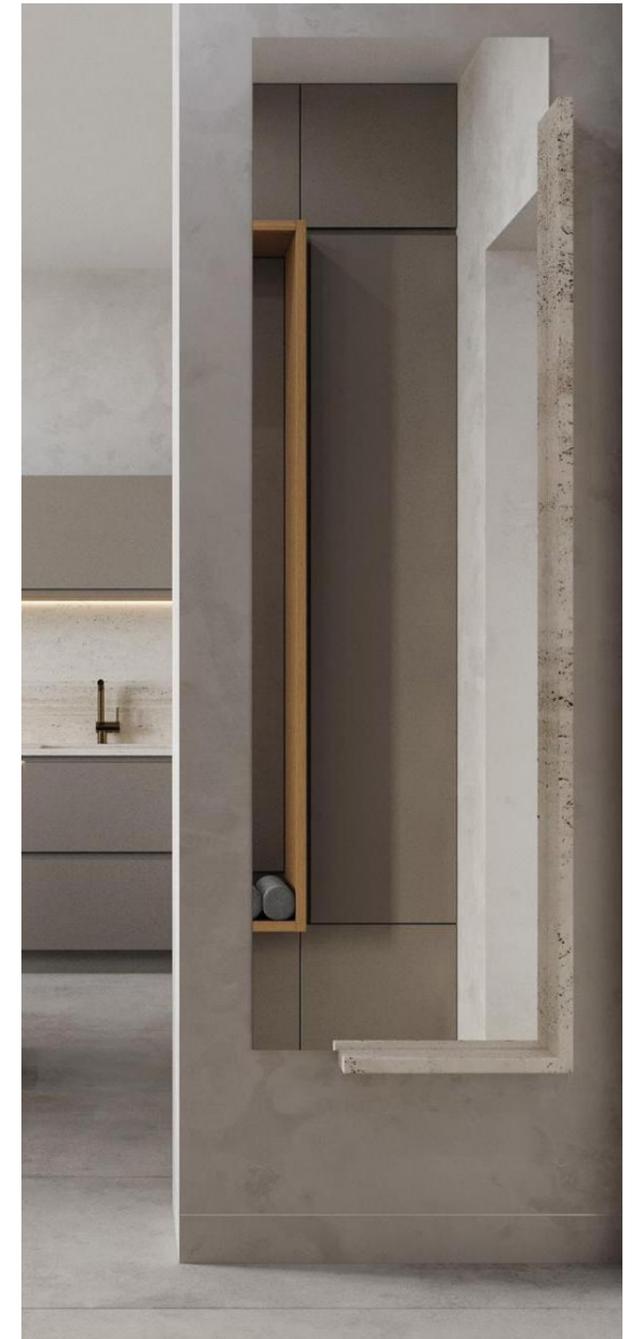



		Дата	Дизайн-проект квартиры в ЖК "Событие" Визуализации прихожей-коридора (пом. 1)	IN 2 <b>DESIGN</b> INTERIOR DESIGN
Дизайнер:	Постникова Анастасия	25.03.2023		
Заказчик:	Петраков Игорь			

Визуализации малого СУ  
(пом. 2), часть 1

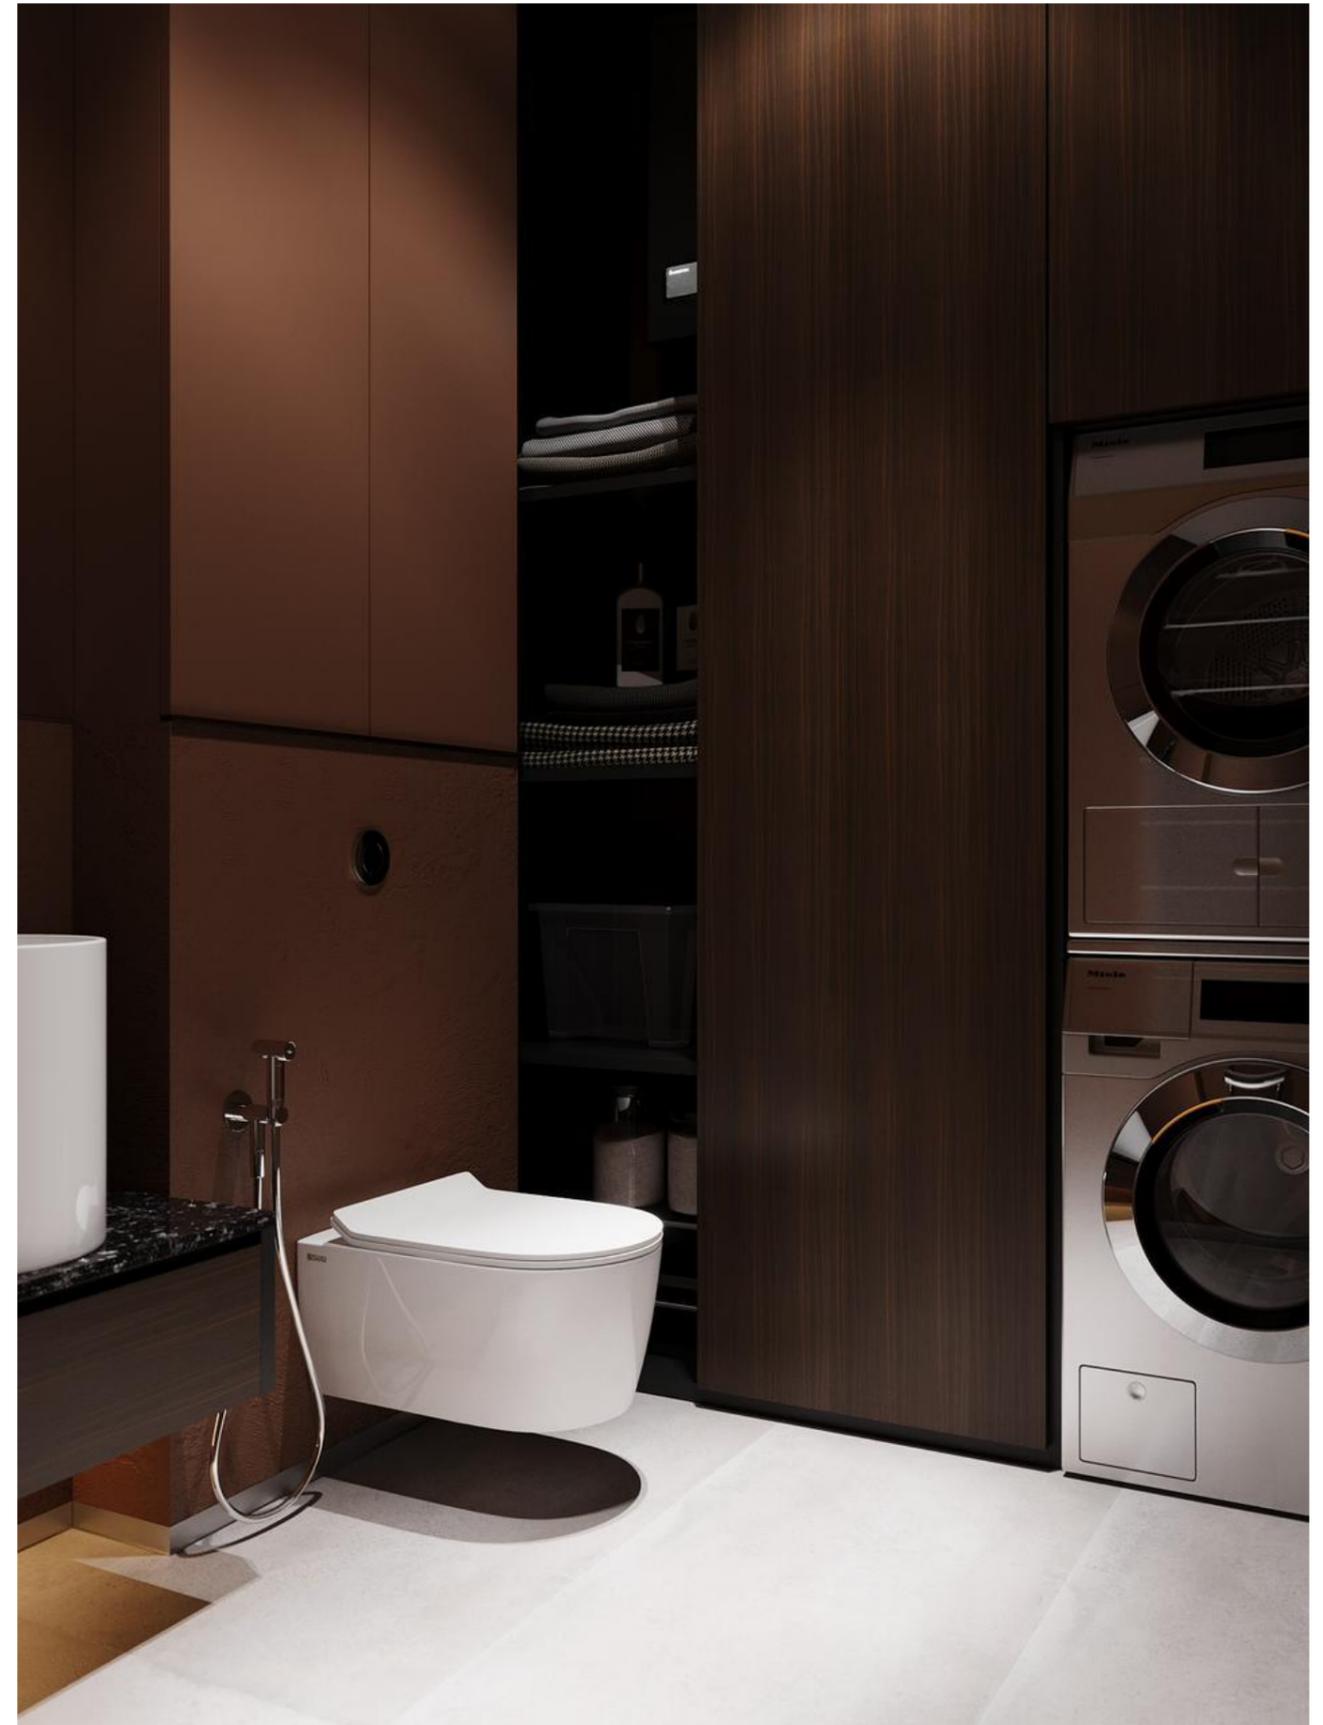


		Дата	Дизайн-проект квартиры в ЖК "Событие" Визуализации малого СУ (пом. 2), часть 1	IN 2 <b>DESIGN</b> INTERIOR DESIGN
Дизайнер:	Постникова Анастасия	25.03.2023		
Заказчик:	Петраков Игорь			

Визуализации малого СУ  
(пом. 2), часть 2

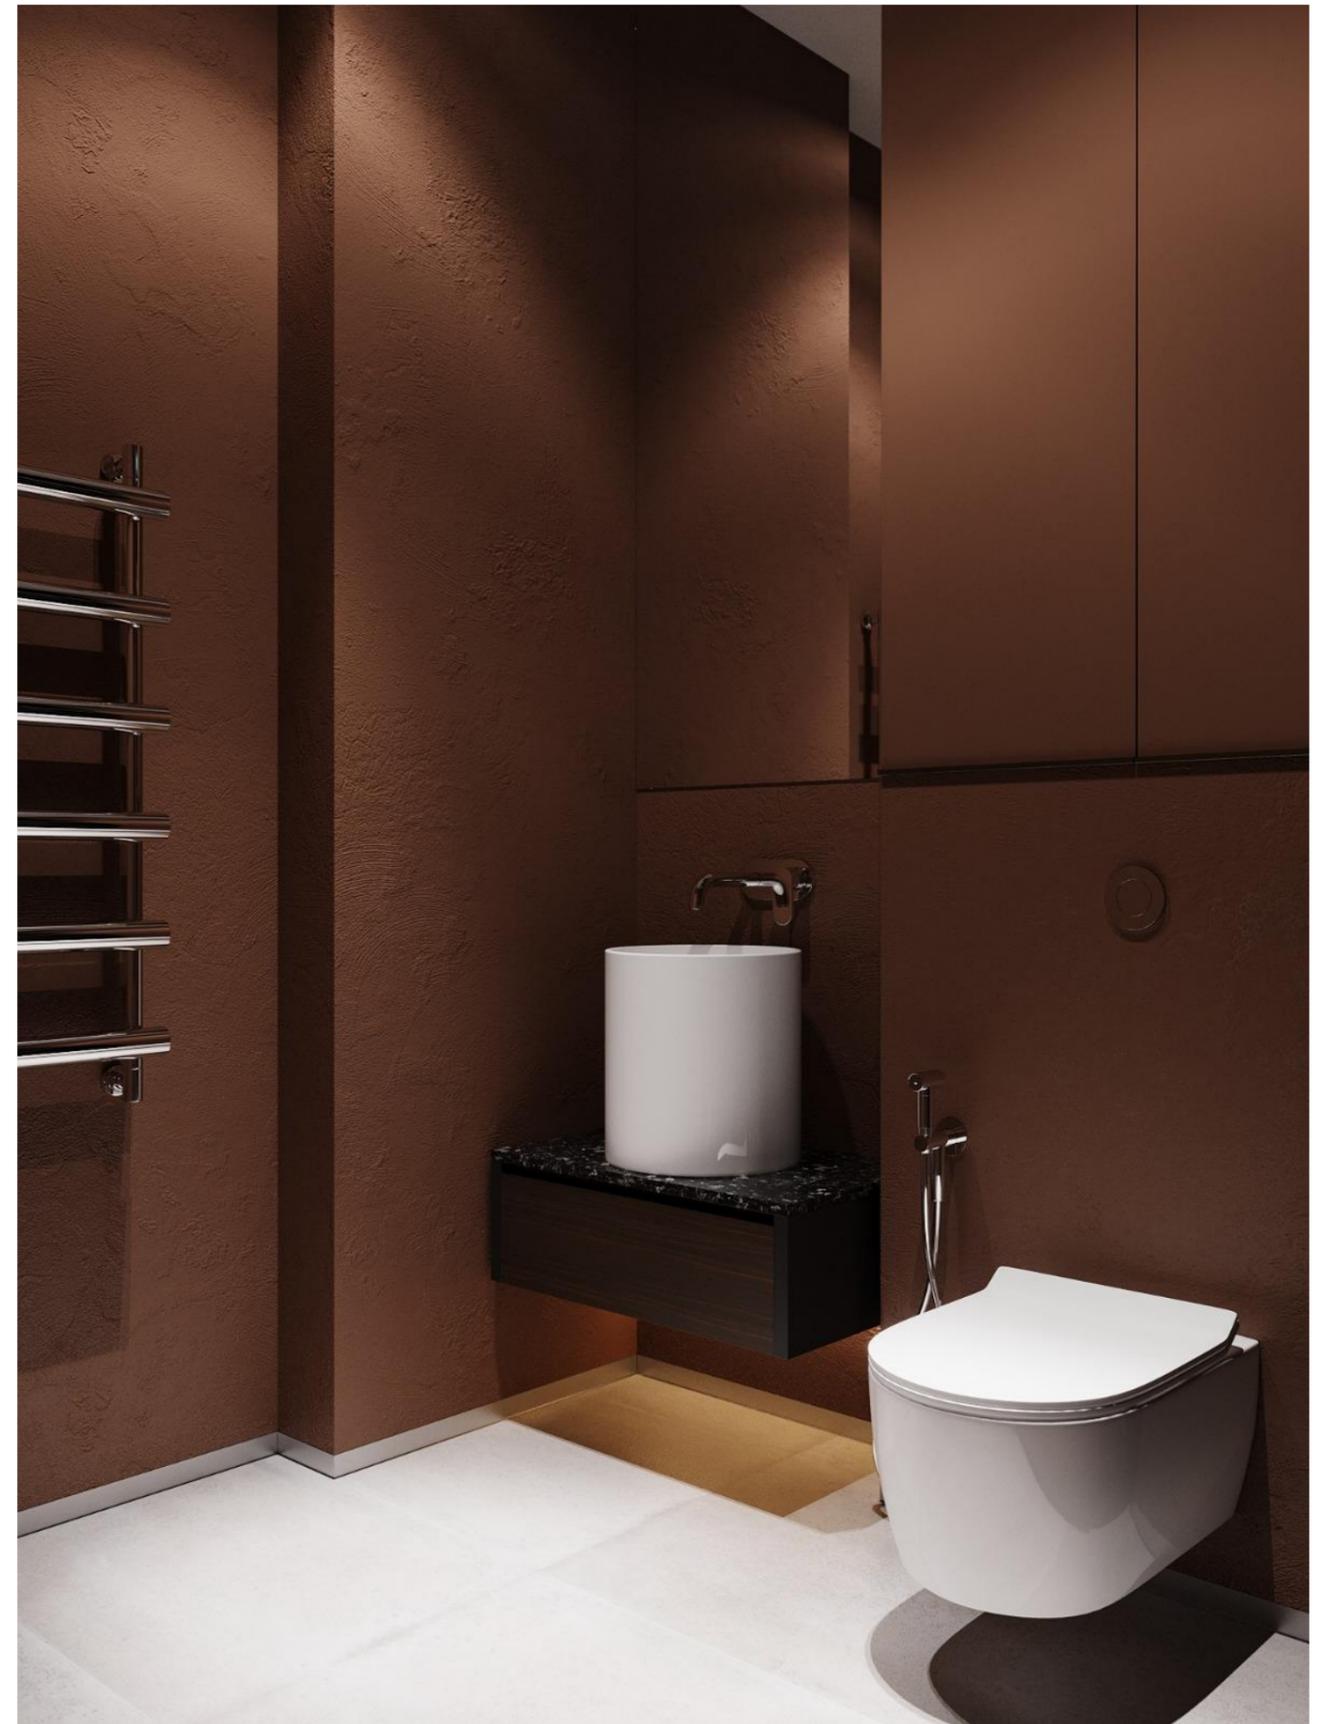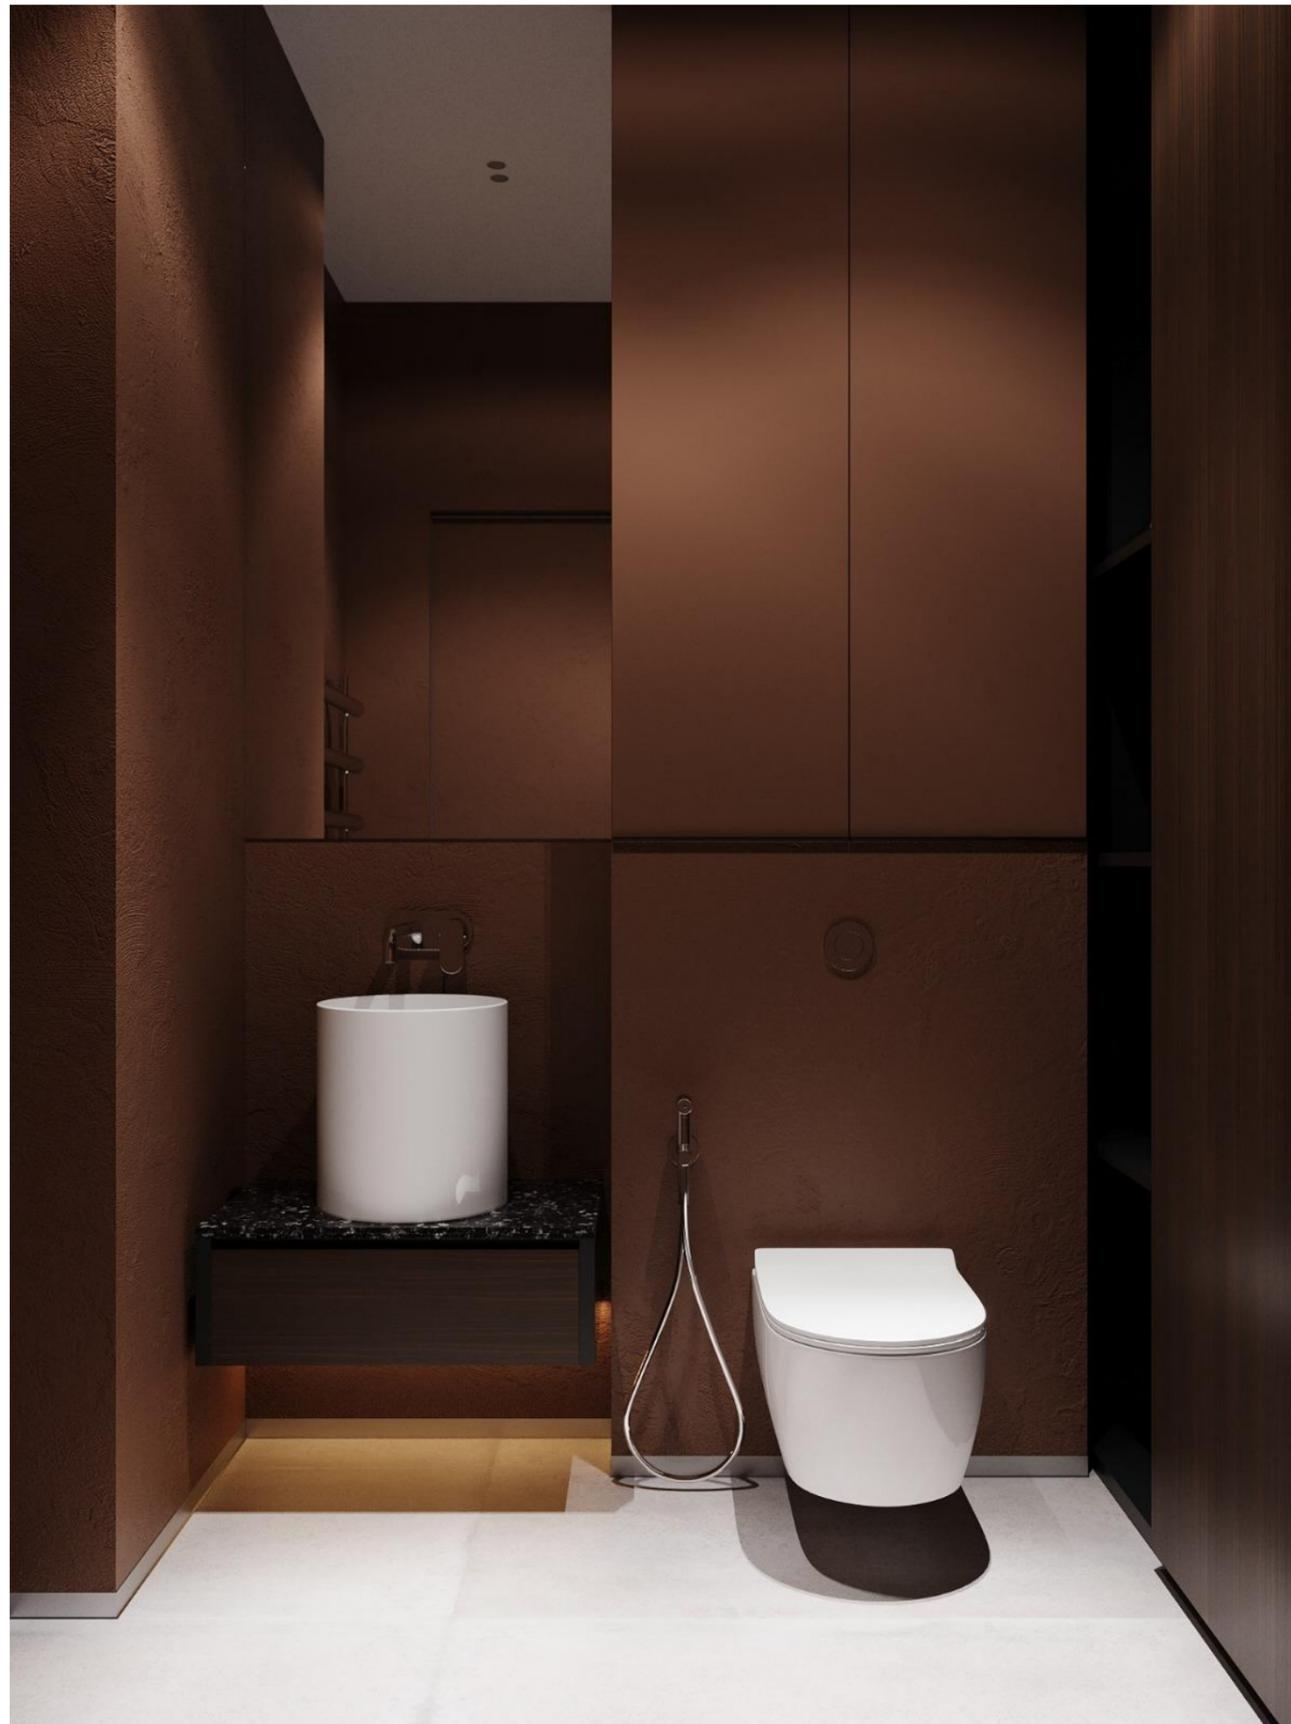

		Дата	Дизайн-проект квартиры в ЖК "Событие" Визуализации малого СУ (пом. 2), часть 2
Дизайнер:	Постникова Анастасия	25.03.2023	
Заказчик:	Петраков Игорь		

Визуализации мастер-СУ  
(пом. 3), часть 1

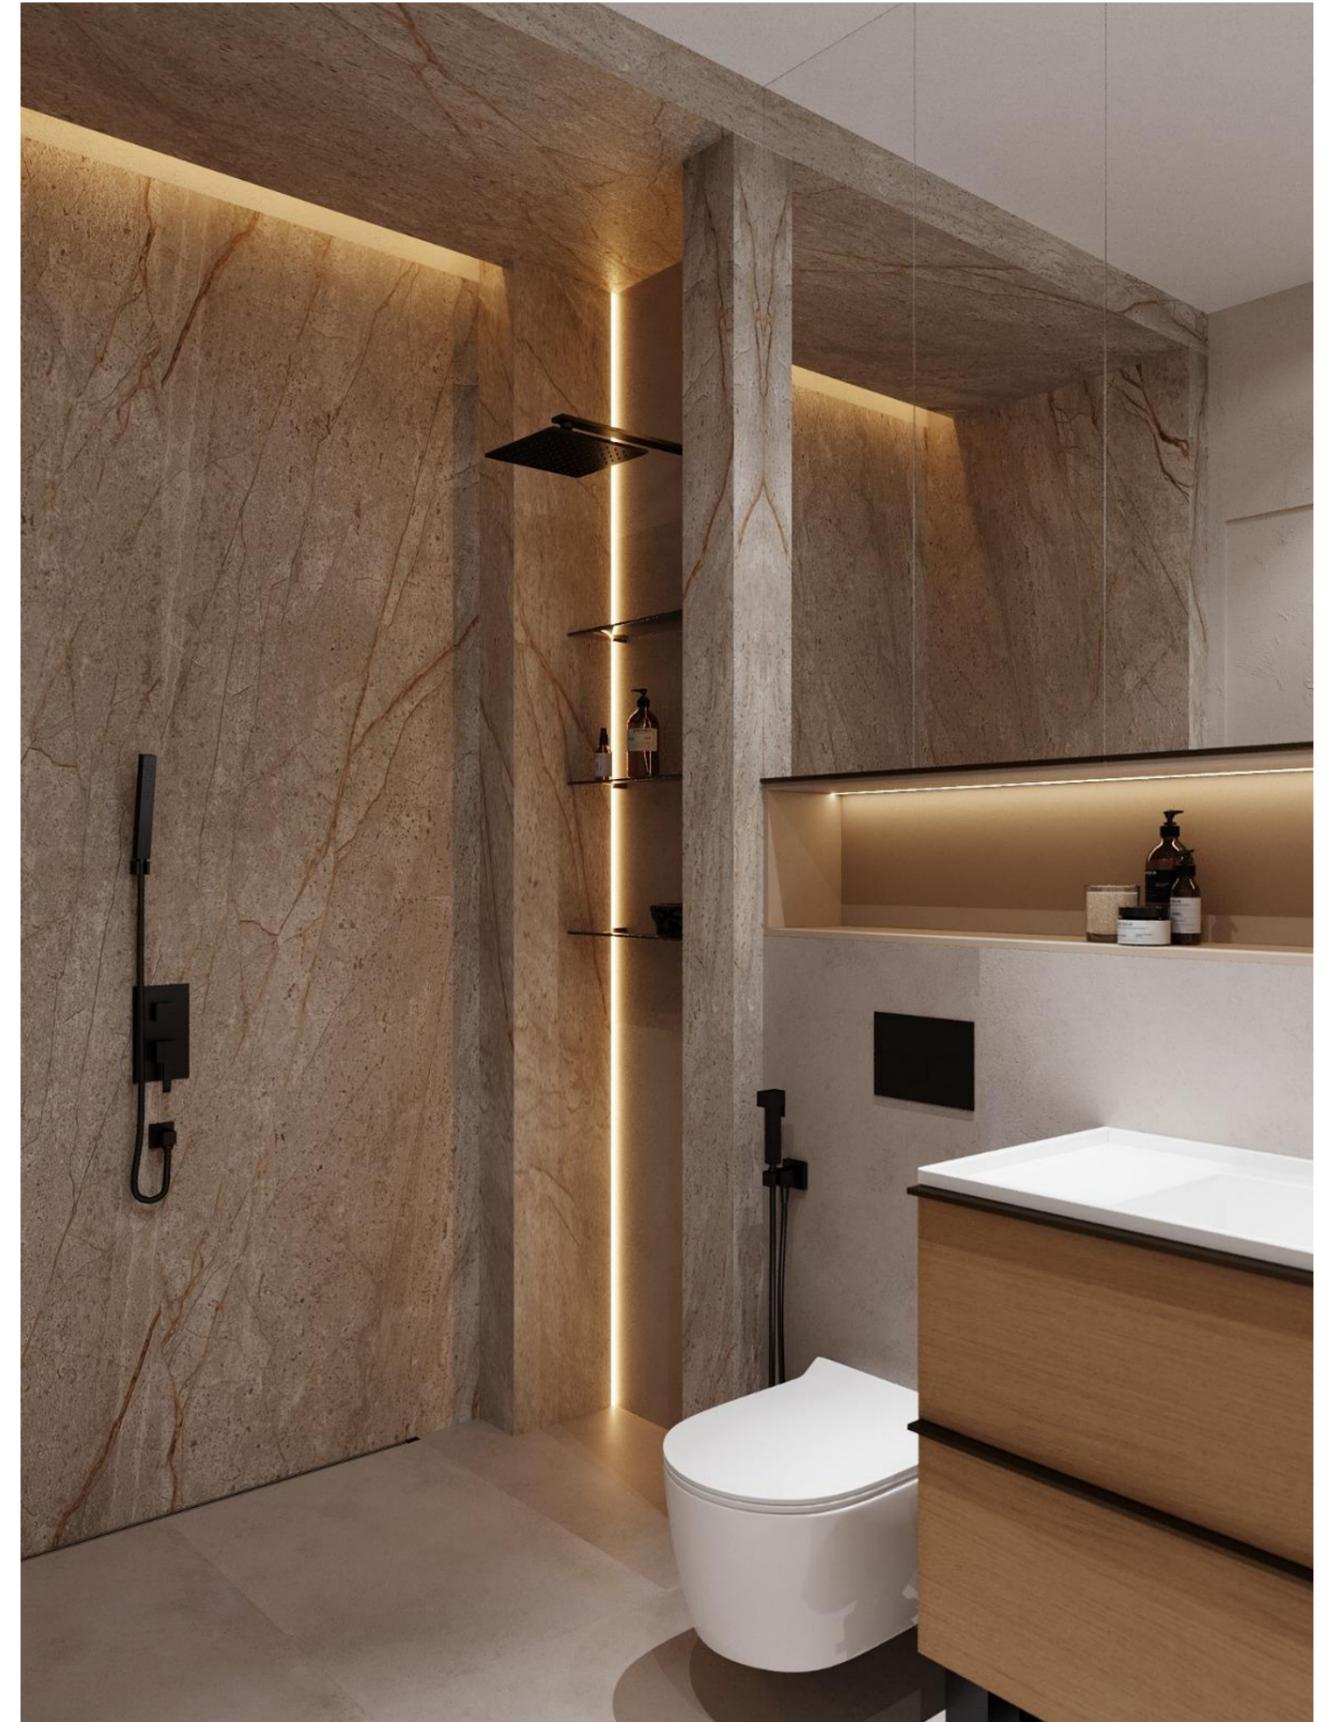



		Дата	
Дизайнер:	Постникова Анастасия	25.03.2023	Дизайн-проект квартиры в ЖК "Событие"
Заказчик:	Петраков Игорь		Визуализации мастер-СУ (пом. 3), часть 1

Визуализации мастер-СУ  
(пом. 3), часть 2



		Дата	Дизайн-проект квартиры в ЖК "Событие" Визуализации мастер-СУ (пом. 3), часть 2	IN 2 <b>DESIGN</b> INTERIOR DESIGN
Дизайнер:	Постникова Анастасия	25.03.2023		
Заказчик:	Петраков Игорь			

Визуализации мастер-спальни (пом. 4)

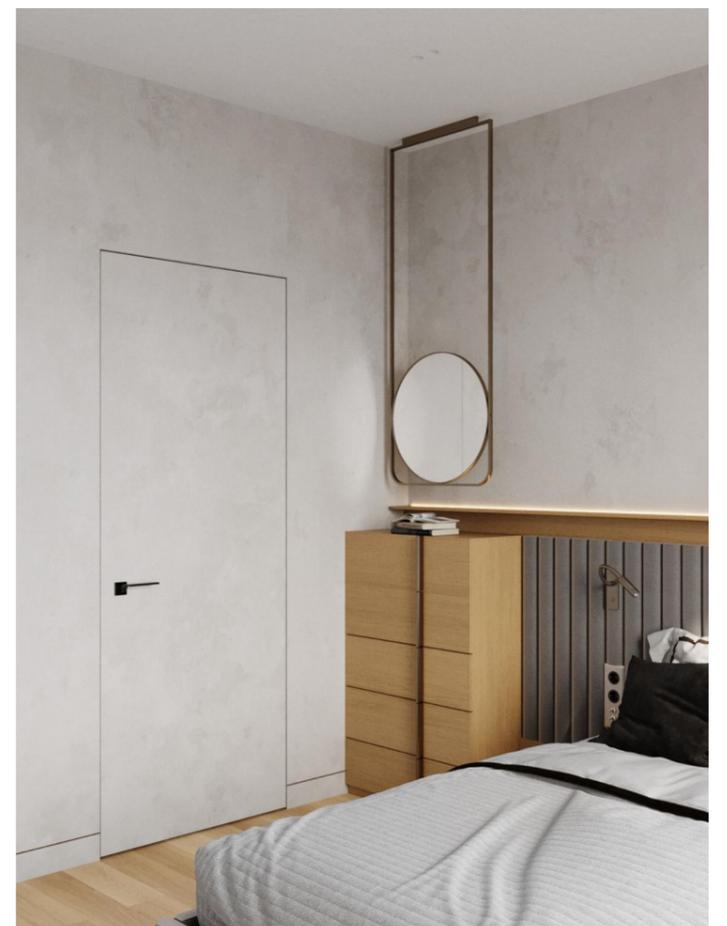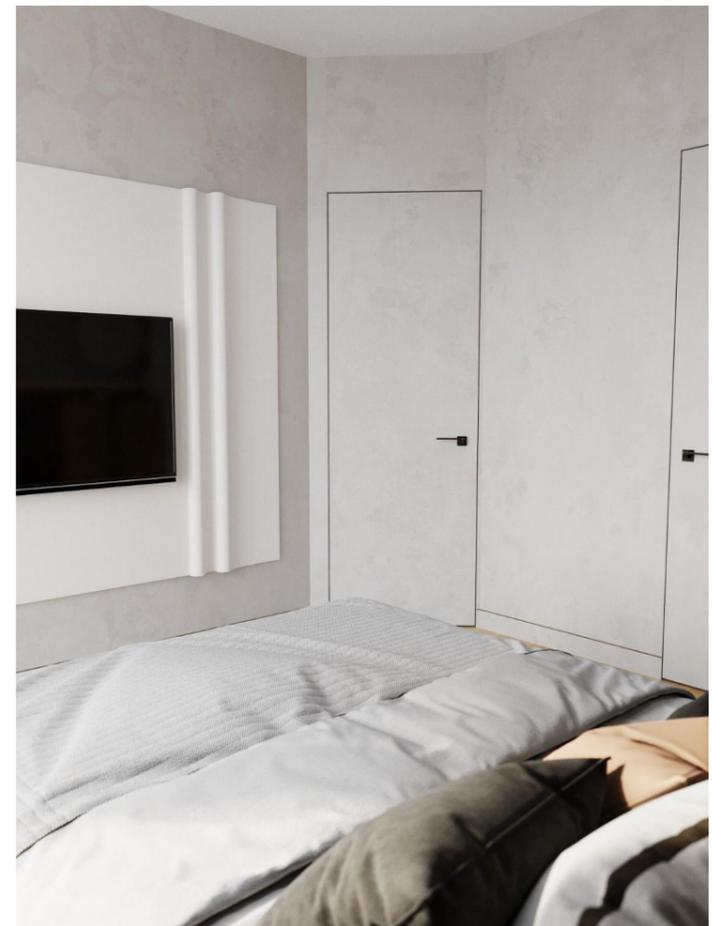

		Дата	Дизайн-проект квартиры в ЖК "Событие" Визуализации мастер-спальни (пом. 4)
Дизайнер:	Постникова Анастасия	25.03.2023	
Заказчик:	Петраков Игорь		

Визуализации гостевой  
спальни (пом. 5), часть 1




		Дата	Дизайн-проект квартиры в ЖК "Событие" Визуализации гостевой спальни (пом. 5), часть 1
Дизайнер:	Постникова Анастасия	25.03.2023	
Заказчик:	Петраков Игорь		

Визуализации гостевой  
спальни (пом. 5), часть 2



		Дата	Дизайн-проект квартиры в ЖК "Событие" Визуализации гостевой спальни (пом. 5), часть 2
Дизайнер:	Постникова Анастасия	25.03.2023	
Заказчик:	Петраков Игорь		

Визуализации гостиной-кухни (пом. 6), часть 1

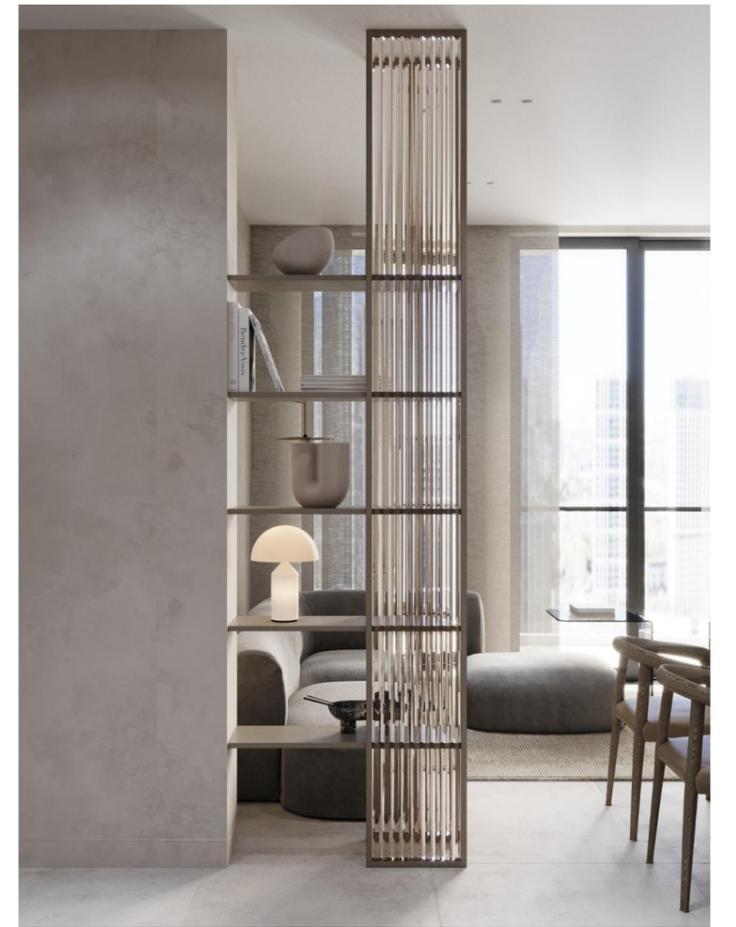



		Дата	Дизайн-проект квартиры в ЖК "Событие" Визуализации гостиной-кухни (пом. 6), часть 1
Дизайнер:	Постникова Анастасия	25.03.2023	
Заказчик:	Петраков Игорь		

Визуализации гостиной-  
кухни (пом. 6), часть 2



		Дата	Дизайн-проект квартиры в ЖК "Событие" Визуализации гостиной-кухни (пом. 6), часть 2	IN 2 <b>DESIGN</b> INTERIOR DESIGN
Дизайнер:	Постникова Анастасия	25.03.2023		
Заказчик:	Петраков Игорь			

Визуализации малой лоджии (пом. 7), большой лоджии (пом. 8)

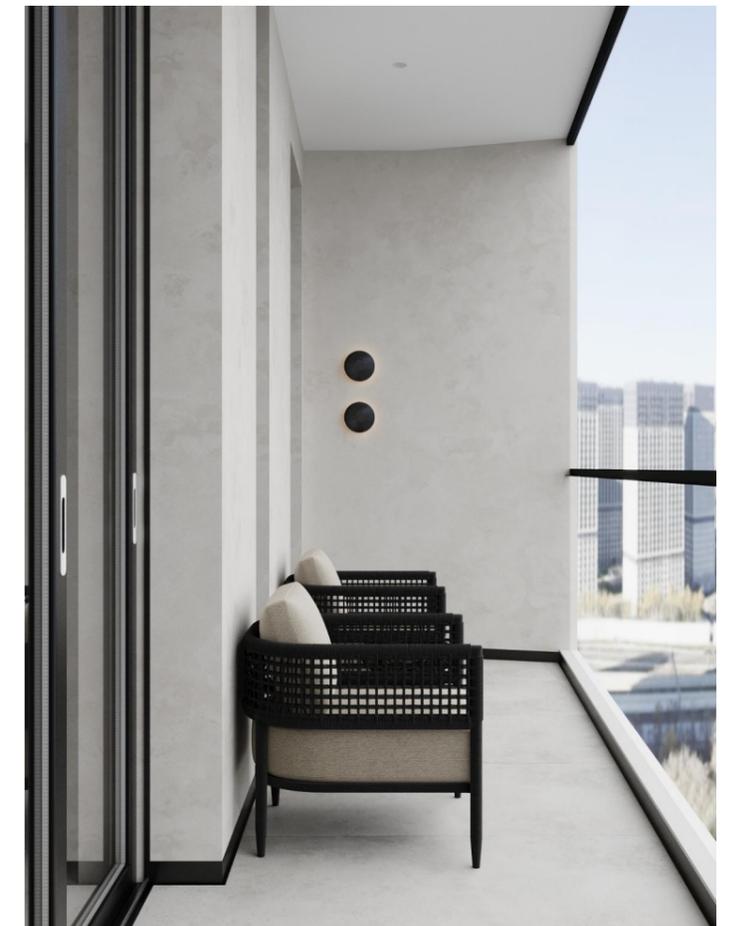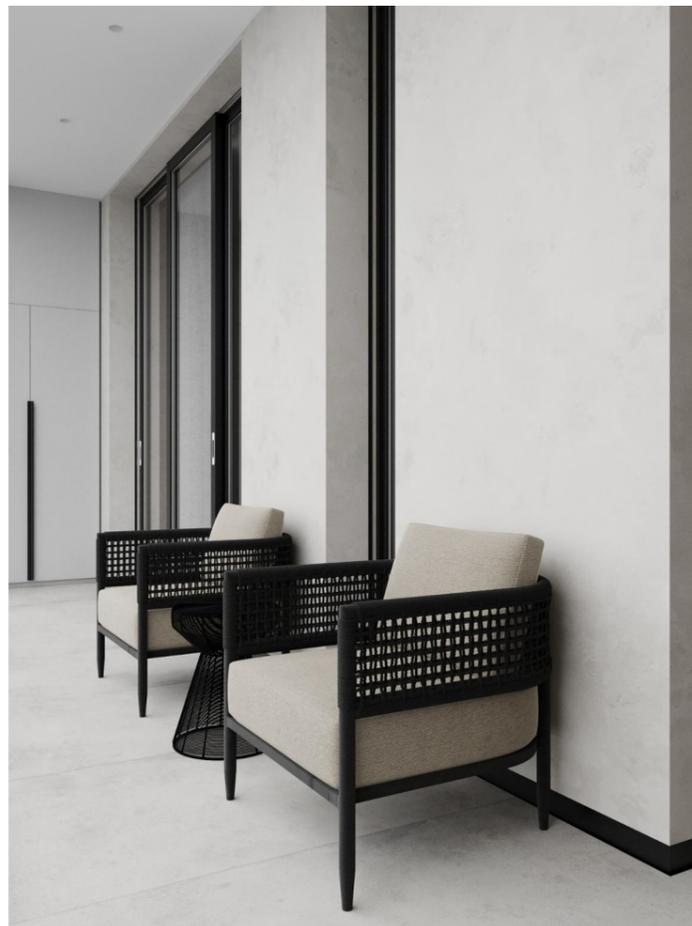

		Дата	Дизайн-проект квартиры в ЖК "Событие" Визуализации малой лоджии (пом. 7), большой лоджии (пом. 8)	IN 2 <b>DESIGN</b> INTERIOR DESIGN
Дизайнер:	Постникова Анастасия	25.03.2023		
Заказчик:	Петраков Игорь			